



Дизайн-проект
Комната отдыха. Кабинет руководителя


СОДЕРЖАНИЕ	
НАИМЕНОВАНИЕ ЛИСТА	НОМЕР ЛИСТА
Визуализации	3-7
План расстановки мебели	8
План освещения	9
План расположения розеток и выключателей	10
Схема раскладки напольного покрытия	11
Вид на проем со стороны кабинета руководителя	12
Вид А	13
Вид А. Без фасадов	14
Вид Б	15
Вид В	16
Вид Г	17

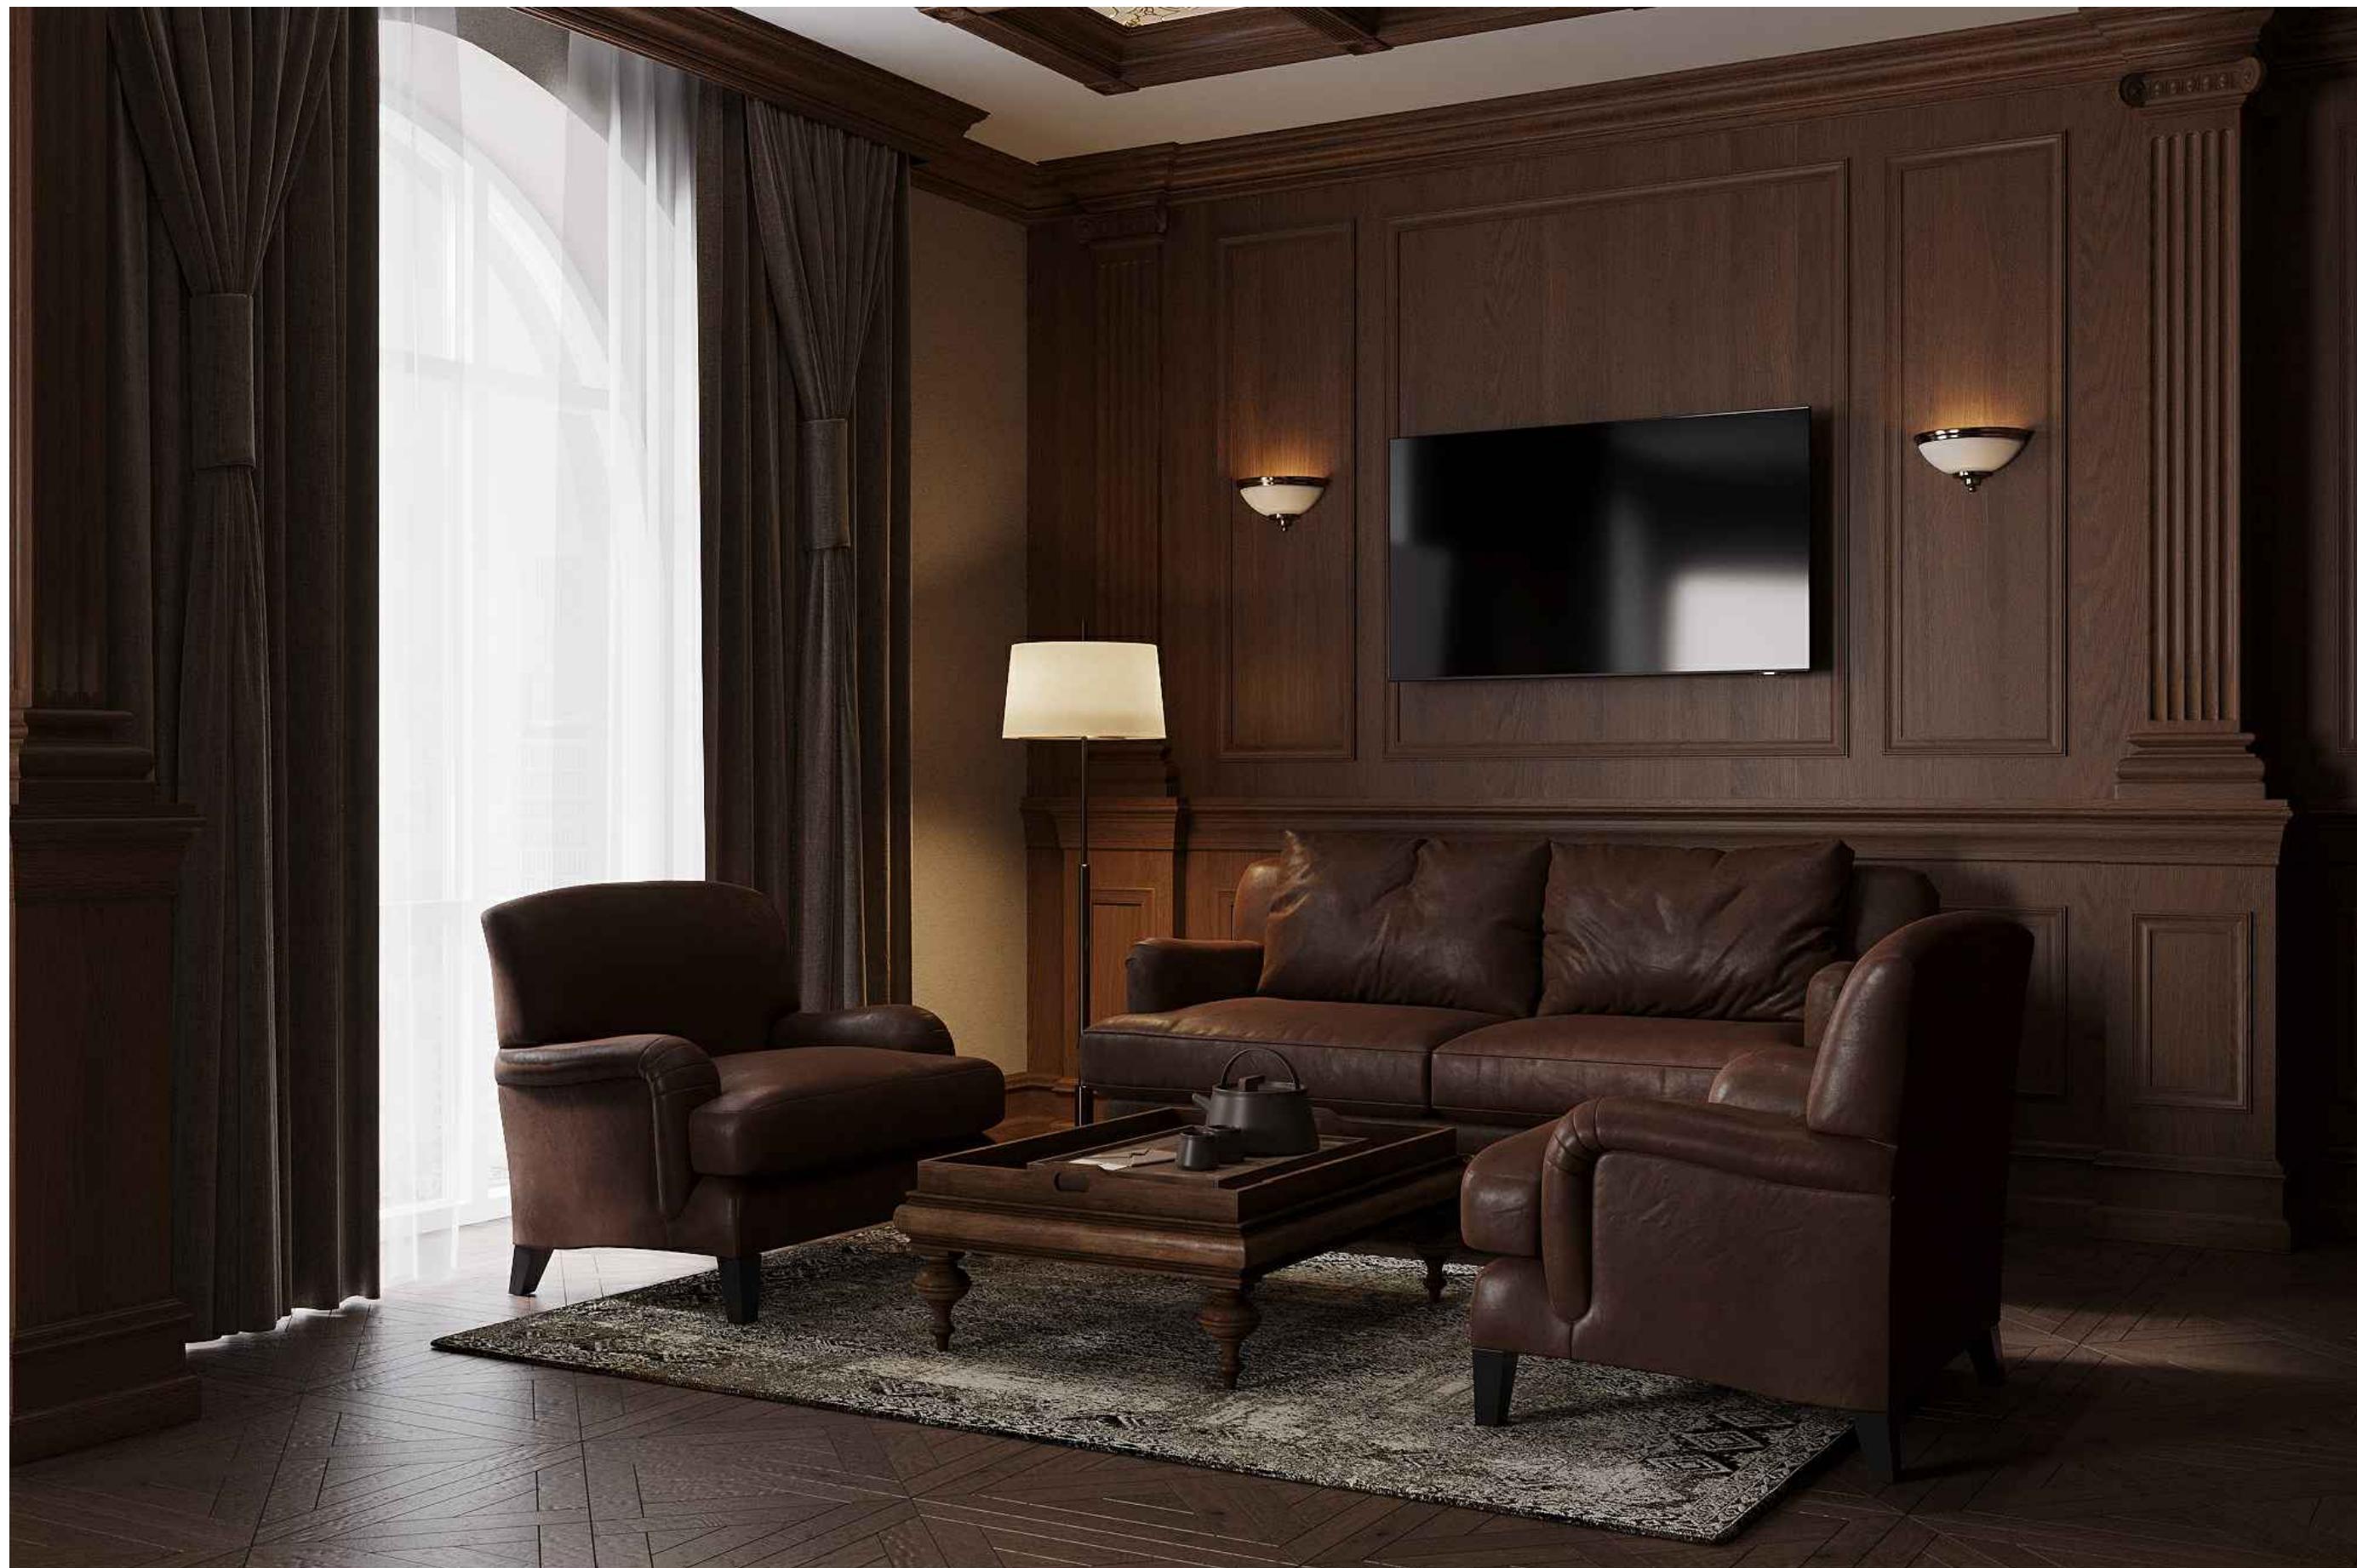

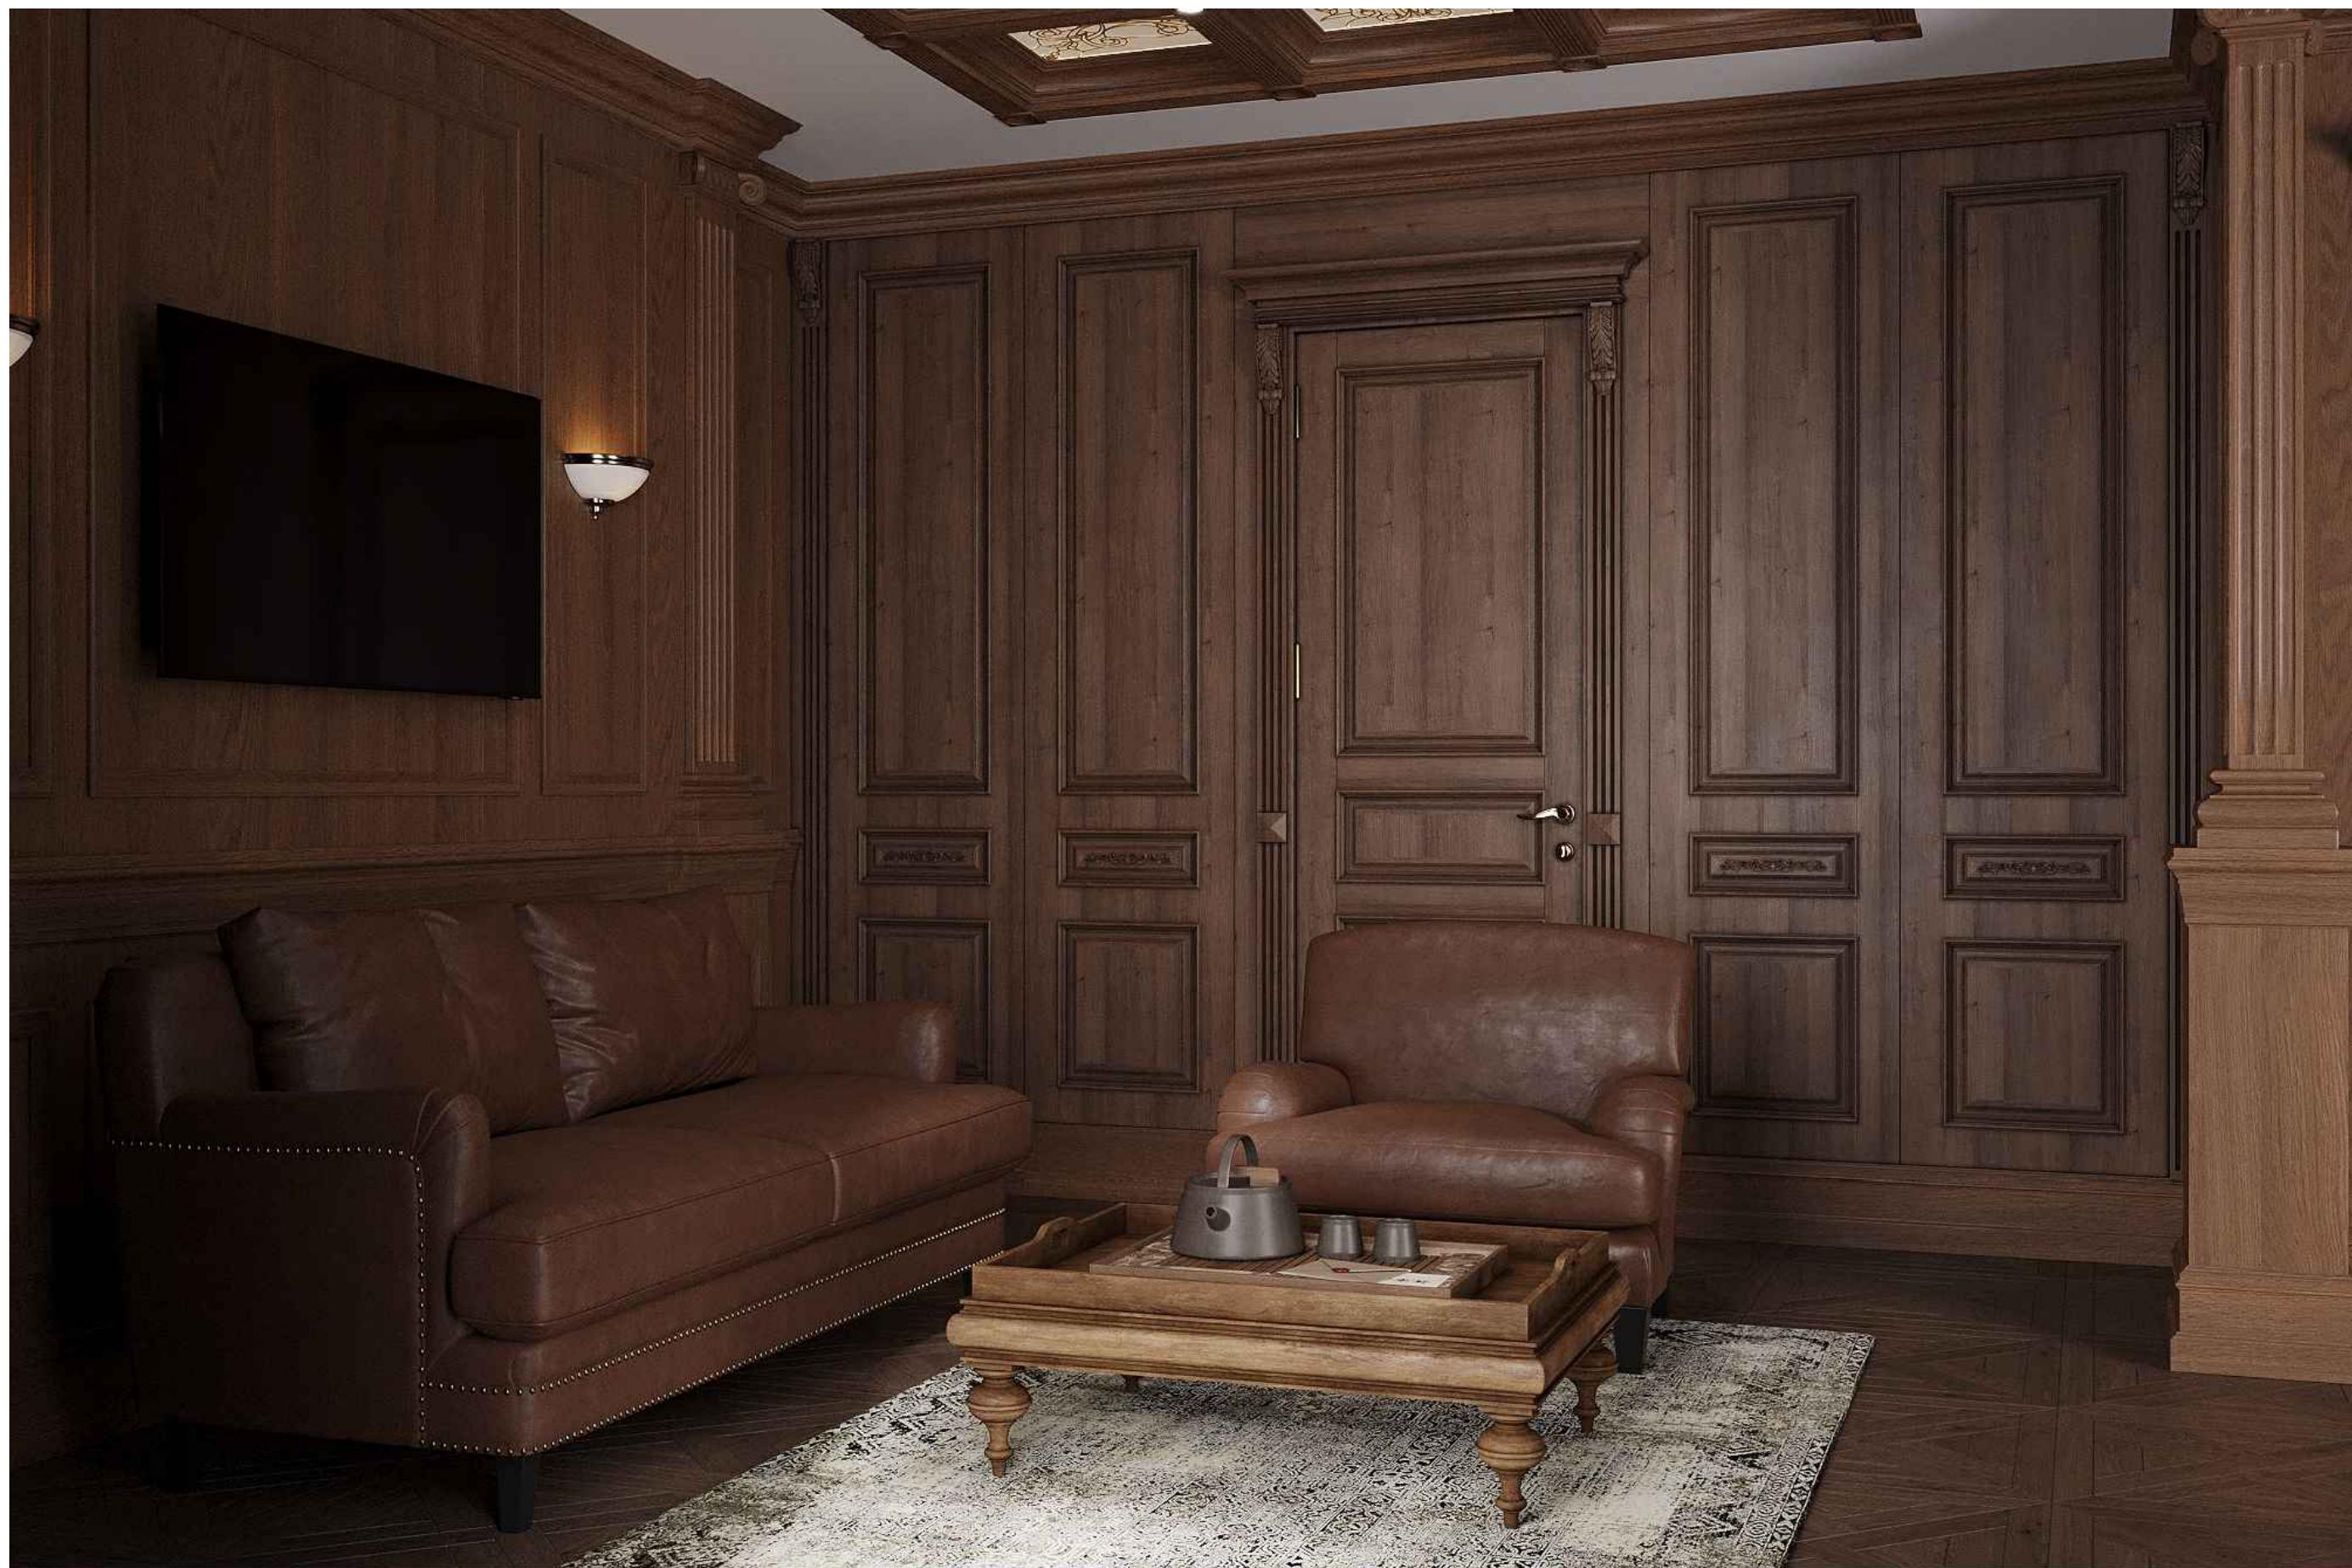






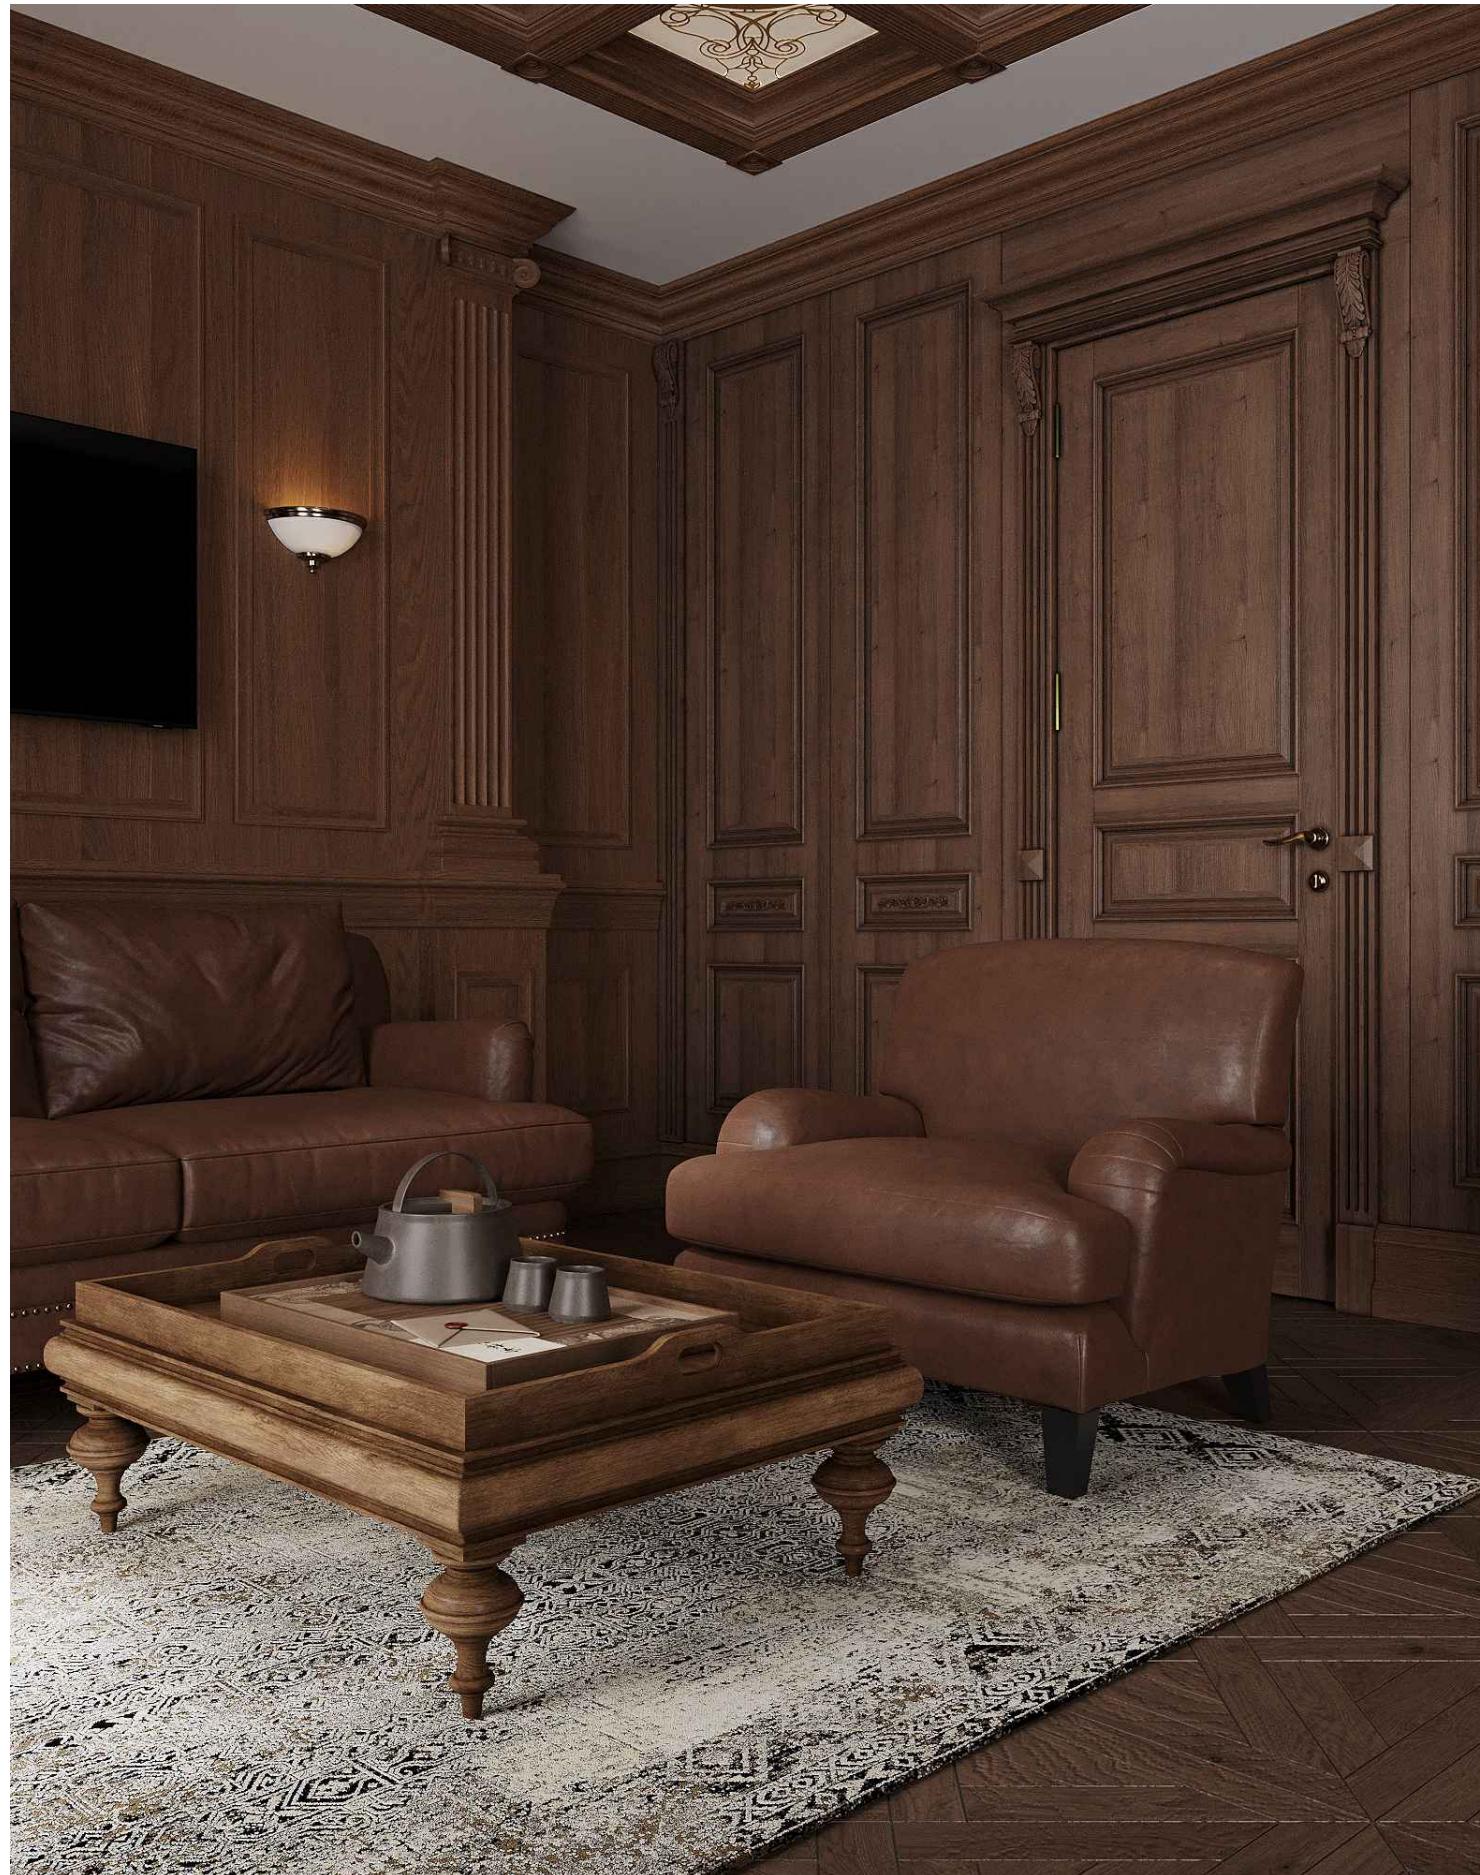

Инв. № подл.	Подпись и дата	Взам. инв. №

Согласовано	

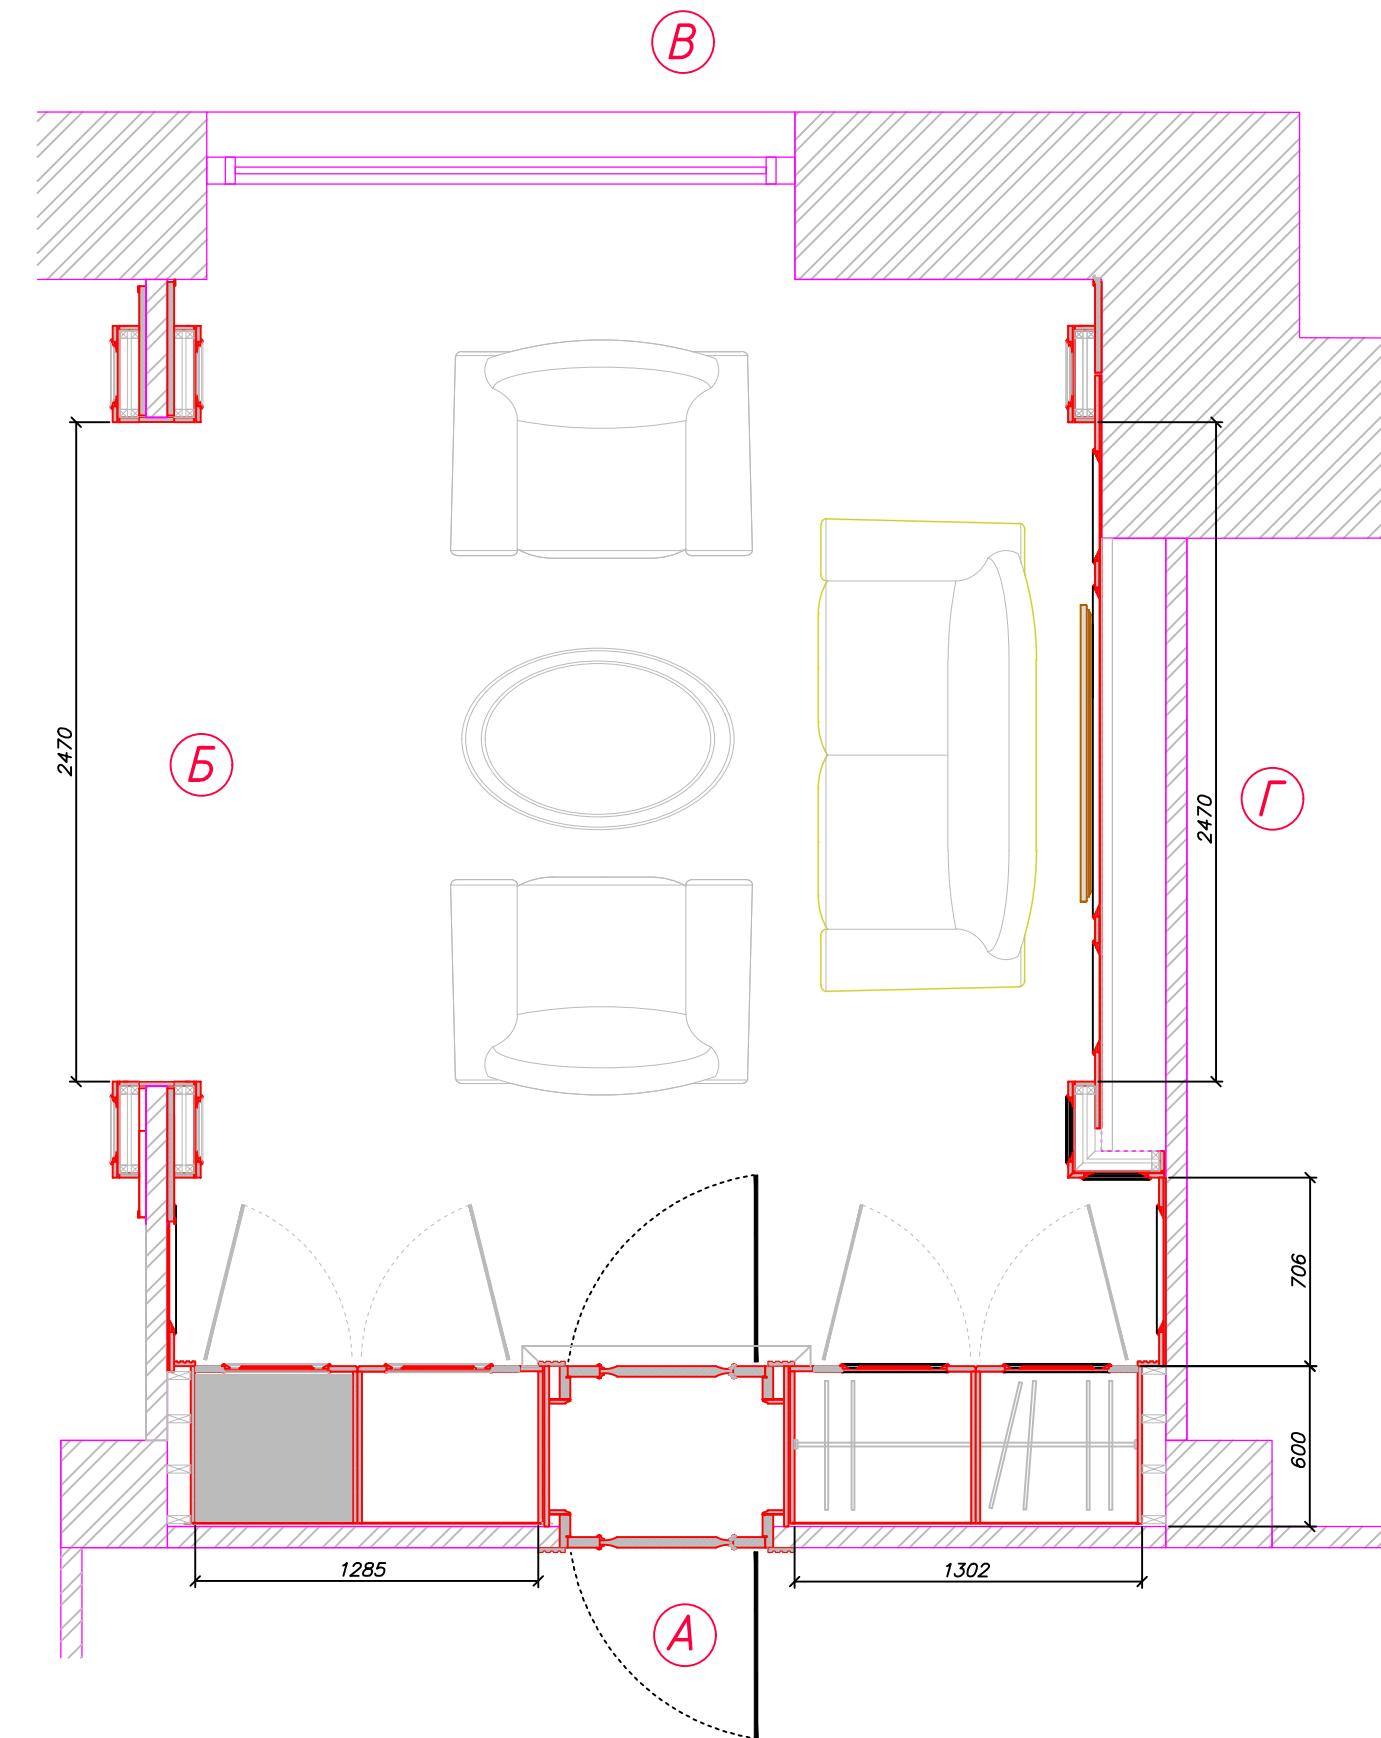

Изм.	Кол.уч.	Лист	№ док.	Подпись	Дата
Архитектор					
Проверил					

Кабинет руководителя. Комната отдыха

Планировочное решение

Стадия	Лист	Листов
P	8	17

Условные обозначения:

Точечный светильник

Бра


Потолочный светильник

Линии связи светильников

1, B2, 3 Номера групп светильников

Выключатель проходной одноклавишный

Выключатель проходной двухклавишный

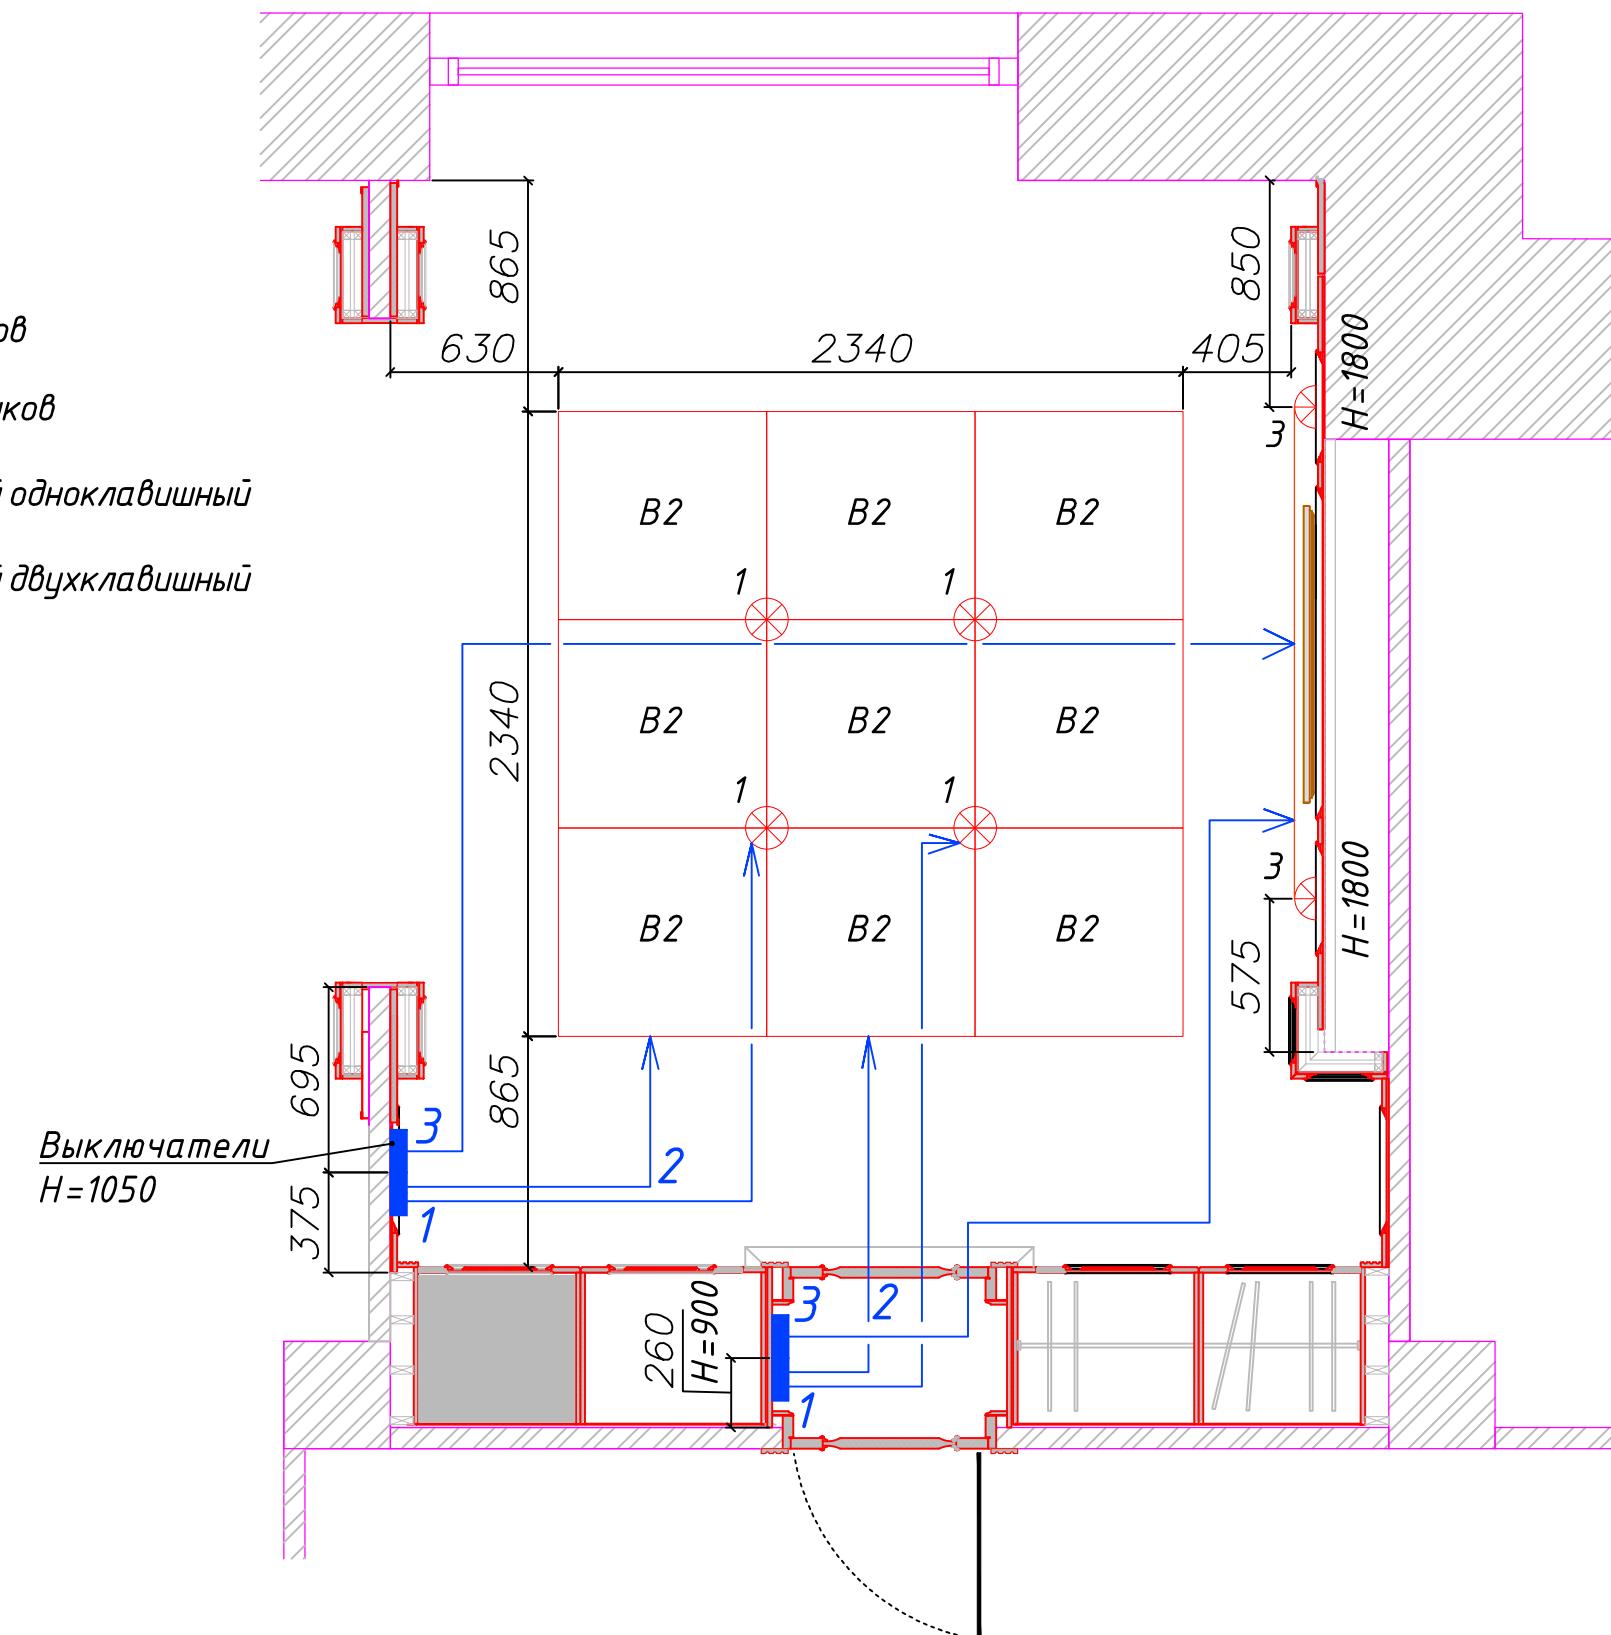

	Согласовано

Инв. № подл.	Подпись и дата	Взам. инв. №

Изм.	Кол.уч.	Лист	№ док.	Подпись	Дата
Архитектор					
Проверил					


Кабинет руководителя. Комната отдыха

План освещения

Стадия	Лист	Листов
P	9	17

Условные обозначения:

-  Выключатель проходной одноклавишный
 -  Выключатель проходной двухклавишный
 -  Розетка 220В
 -  ТВ разъем

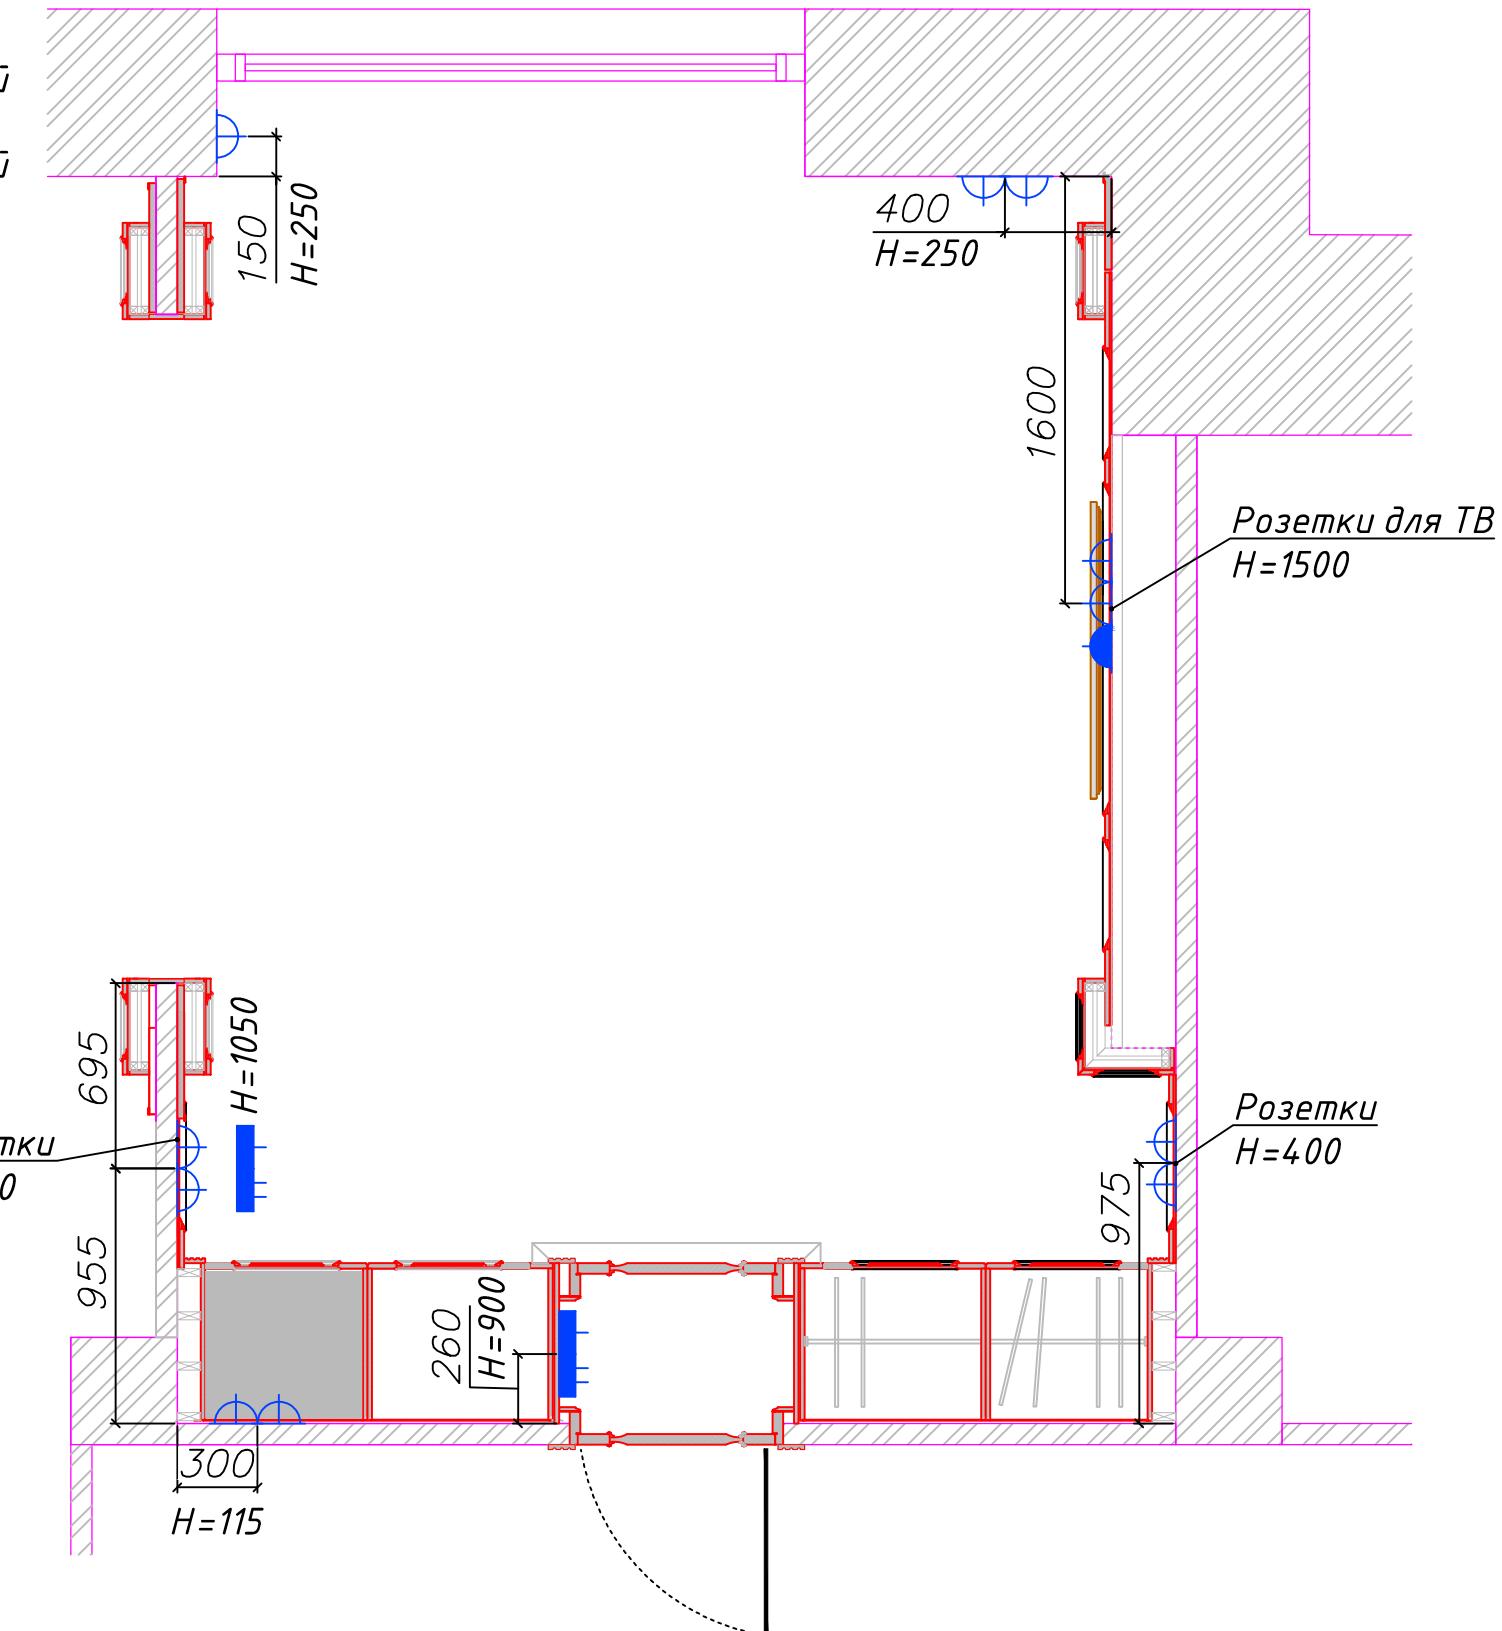


Изм.	Кол.уч.	Лист	№ док.
Архитектор			
Проверил			

Кабинет руководителя. Комната отдыха


План расположения розеток и выключателей

<i>Стадия</i>	<i>Лист</i>	<i>Листовъ</i>
<i>P</i>	10	17

Условные обозначения:

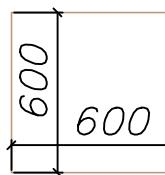

Блочный паркет 600x600 мм

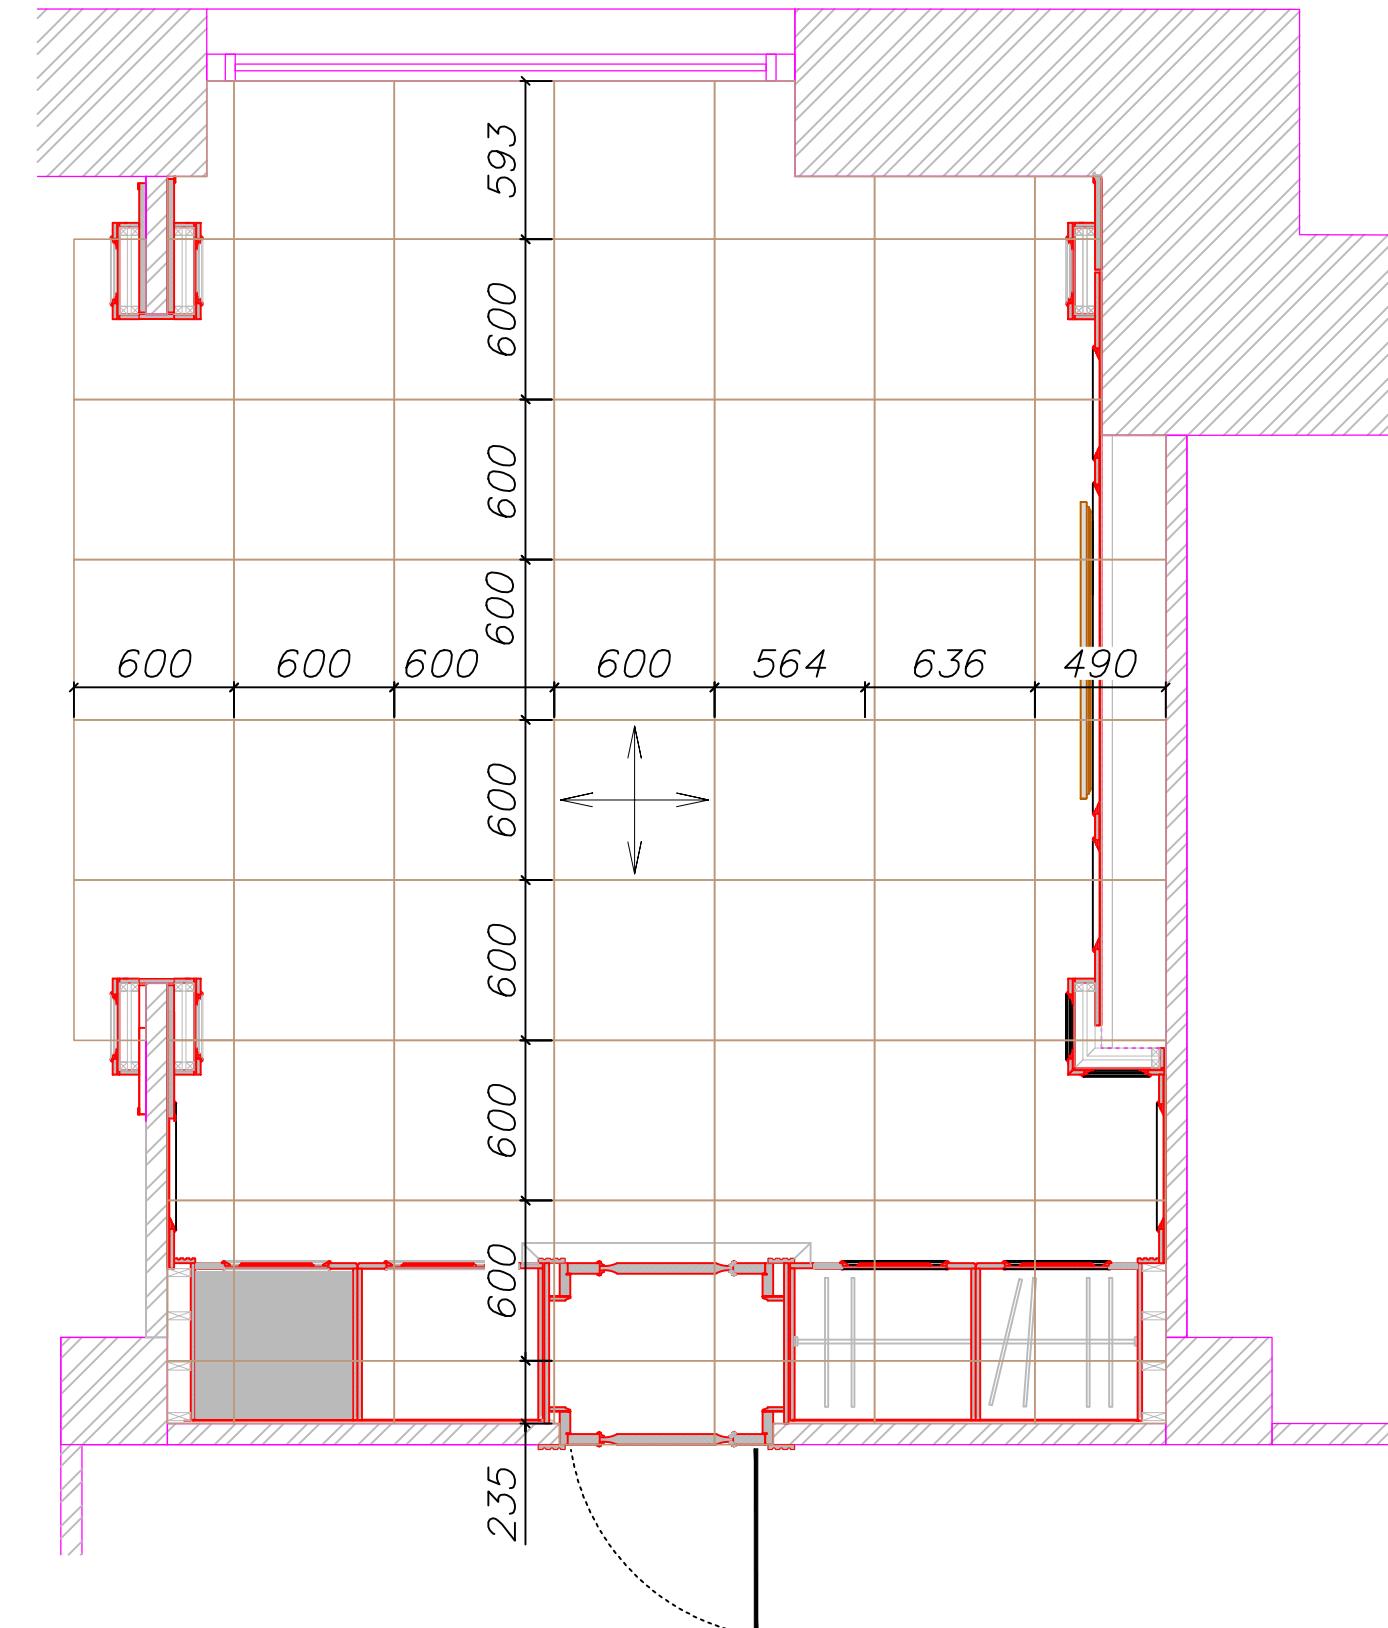

Спецификация напольного покрытия			
№	Наименование	Ед.изм.	Кол-во
1	Блочный паркет 600x600 мм	м2	18,0


Спецификация напольного покрытия

Кабинет руководителя. Комната отдыха

Изм.	Кол.уч.	Лист	№ док.	Подпись
Архитектор				
Проверил				

Схема раскладки напольного покрытия

*Вид на проем со стороны
КАБИНЕТА РУКОВОДИТЕЛЯ*

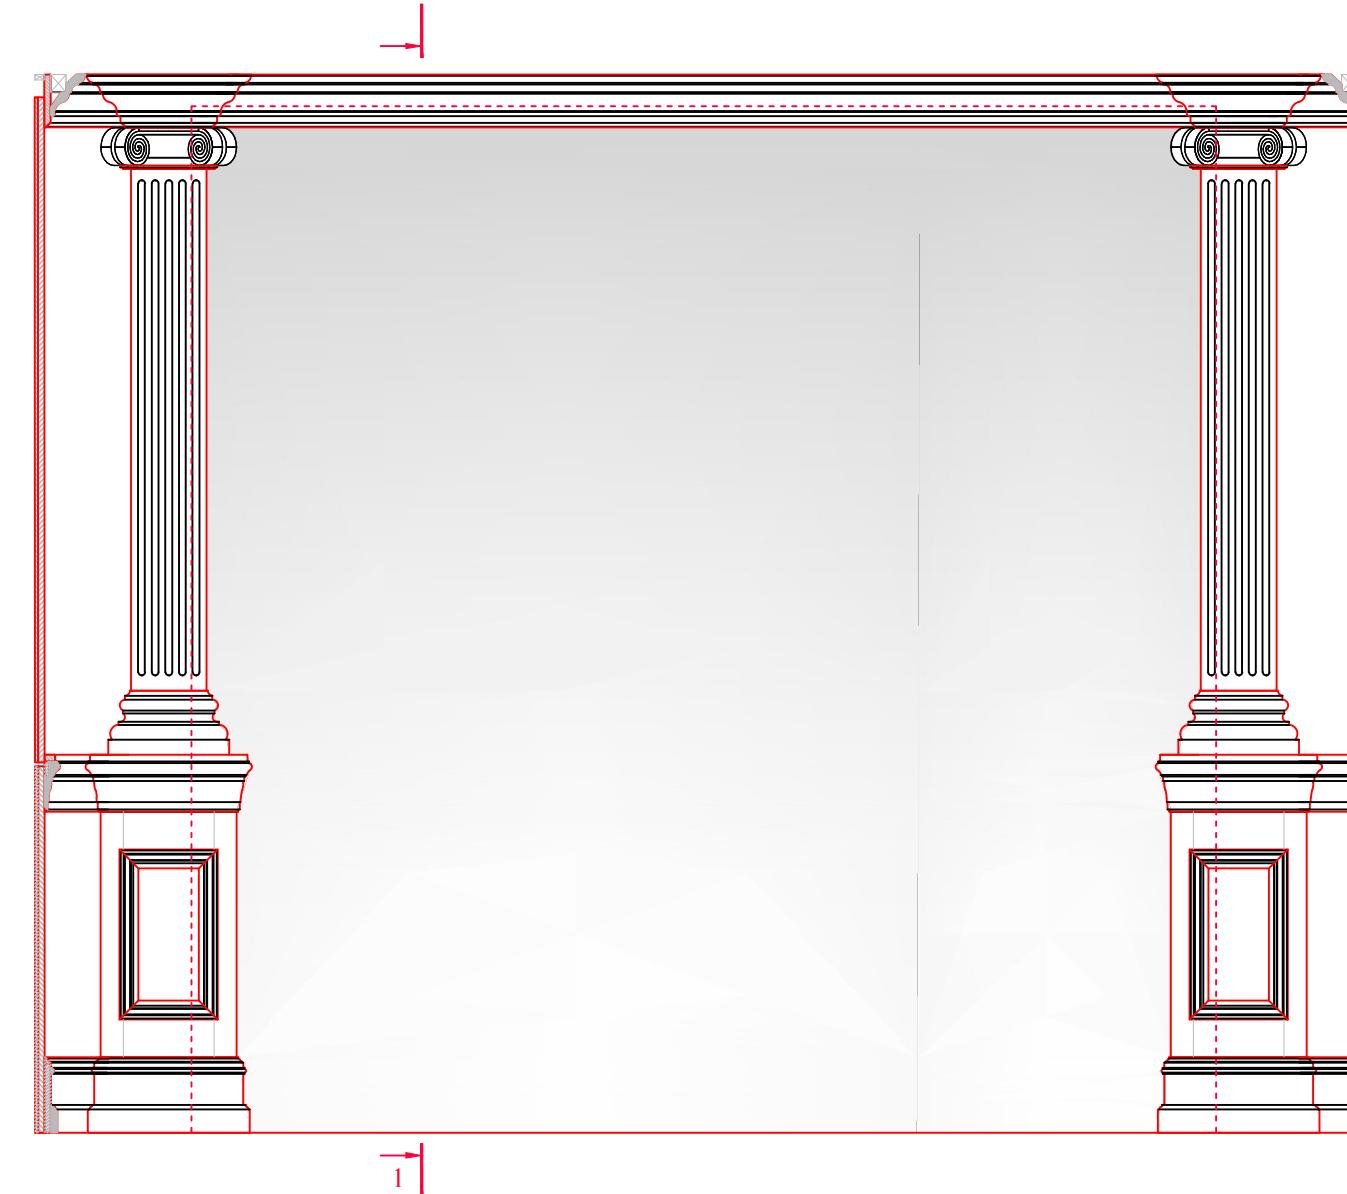

Согласовано	

Инв. № подл.	Подпись и дата	Взам. инв. №

Изм.	Кол.уч.	Лист	№ док.	Подпись	Дата
Архитектор					
Проверил					


Кабинет руководителя. Комната отдыха

Вид на проем со стороны кабинета руководителя

Стадия	Лист	Листов
P	12	17

Инв. № подл.	Подпись и дата	Взам. инв. №

Согласовано

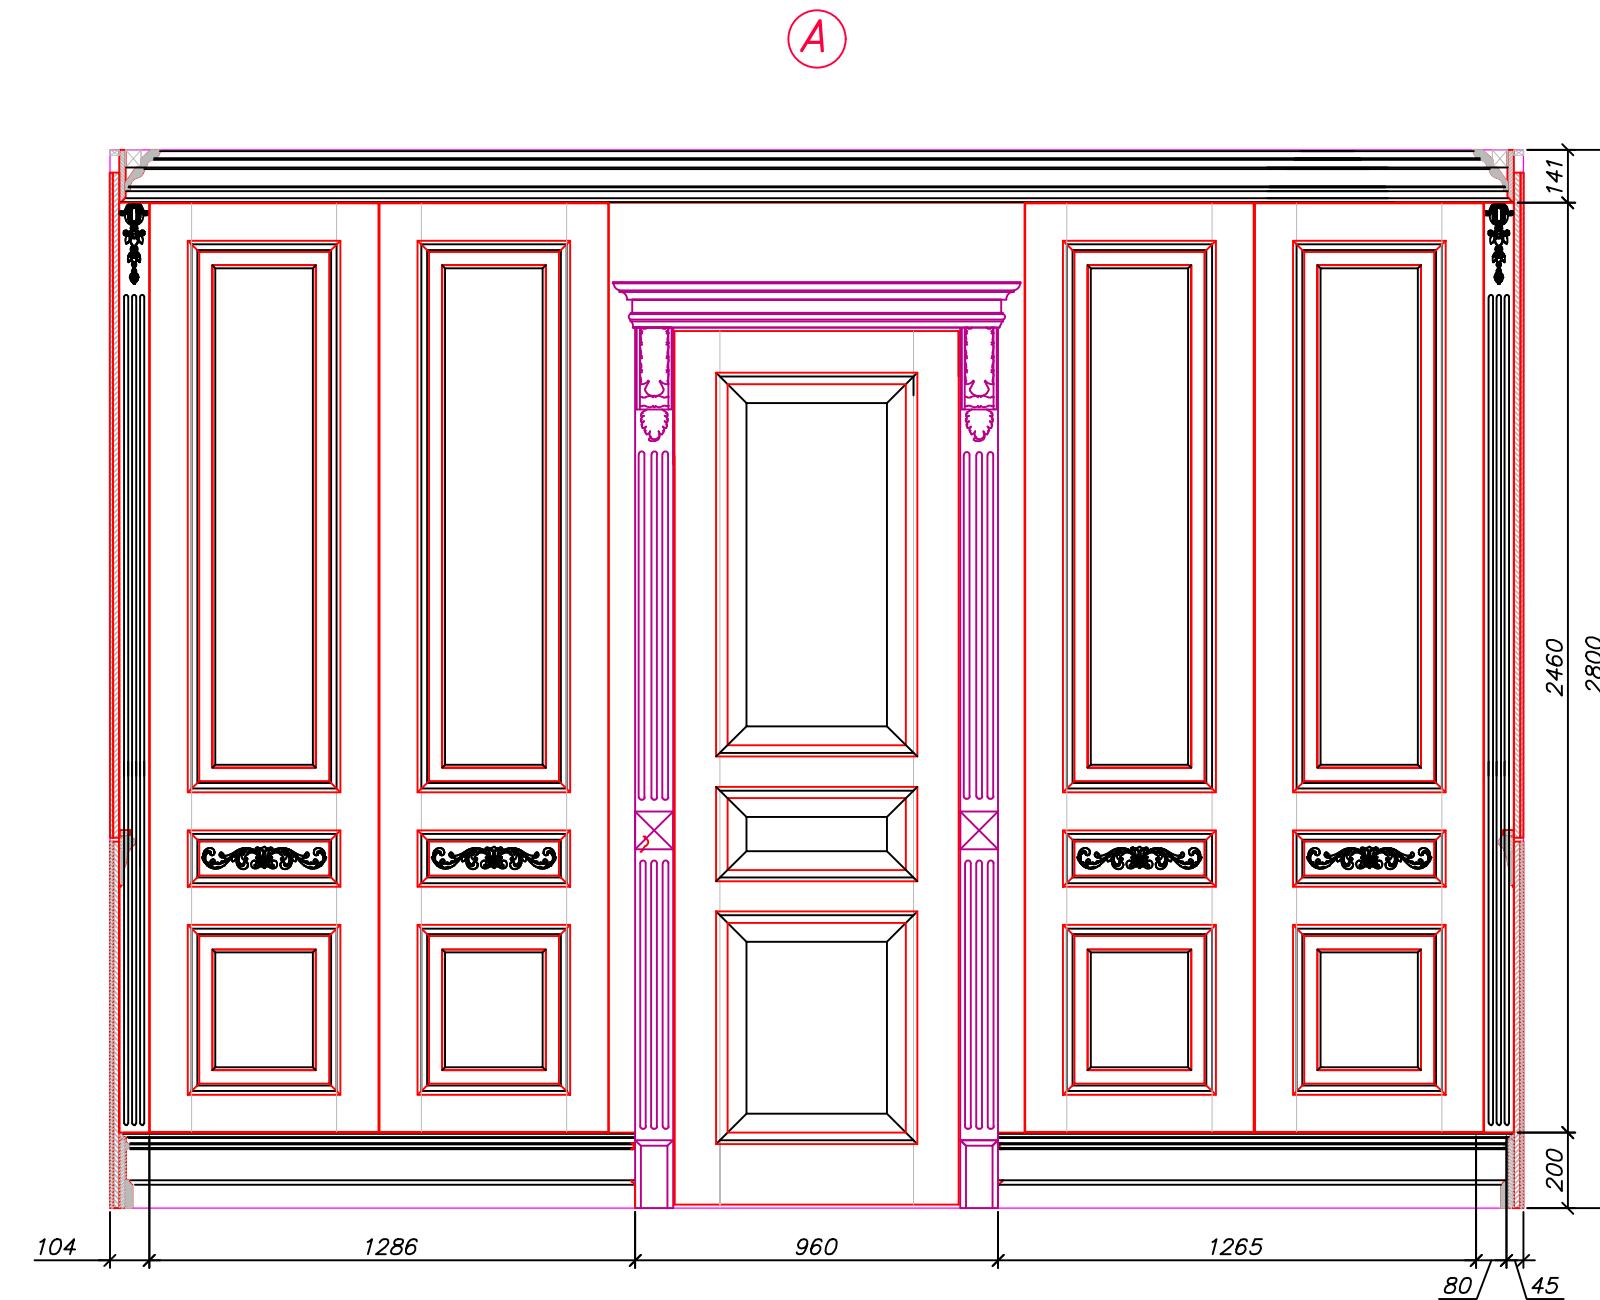

Изм.	Кол.уч.	Лист	№ док.	Подпись	Дата
Архитектор					
Проверил					


Кабинет руководителя. Комната отдыха

Вид А

Стадия	Лист	Листов
P	13	17

Инв. № подл.	Подпись и дата	Взам. инв. №

Согласовано

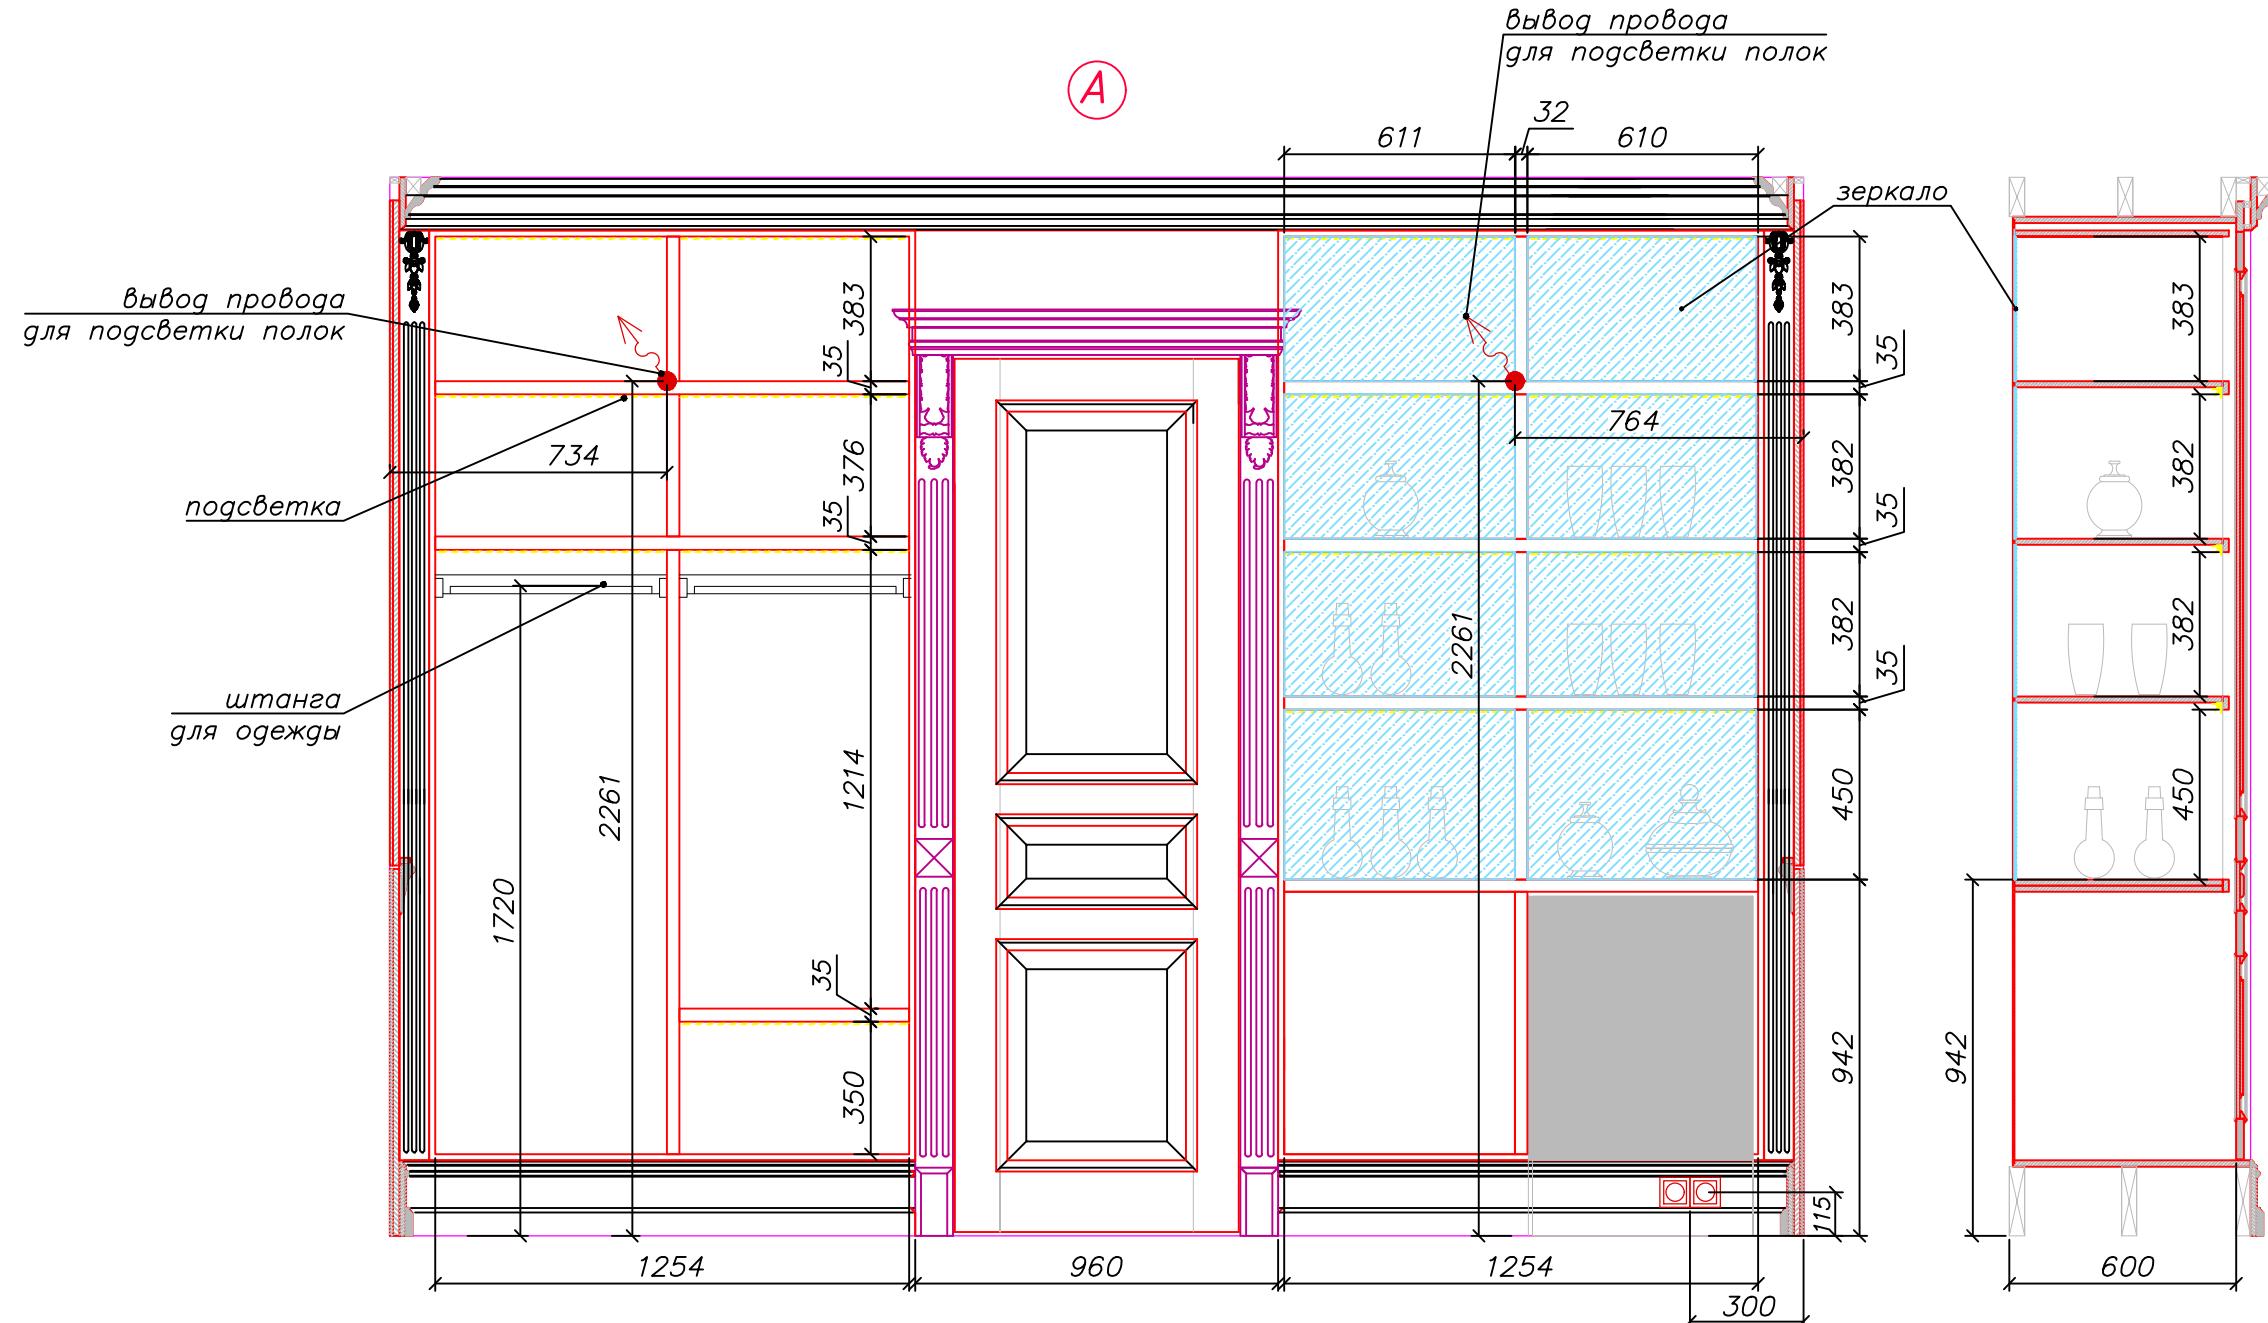

Условные обозначения:

- ↗ - электропровод
- - розетка 220В
- - выключатель одноклавишный
- - выключатель двухклавишный

Изм.	Кол.уч.	Лист	№ док.	Подпись	Дата
Архитектор					
Проверил					


Кабинет руководителя. Комната отдыха

Вид А. Без фасадов

Стадия	Лист	Листов
P	14	17

Инв. № подл.	Подпись и дата	Взам. инв. №

Согласовано

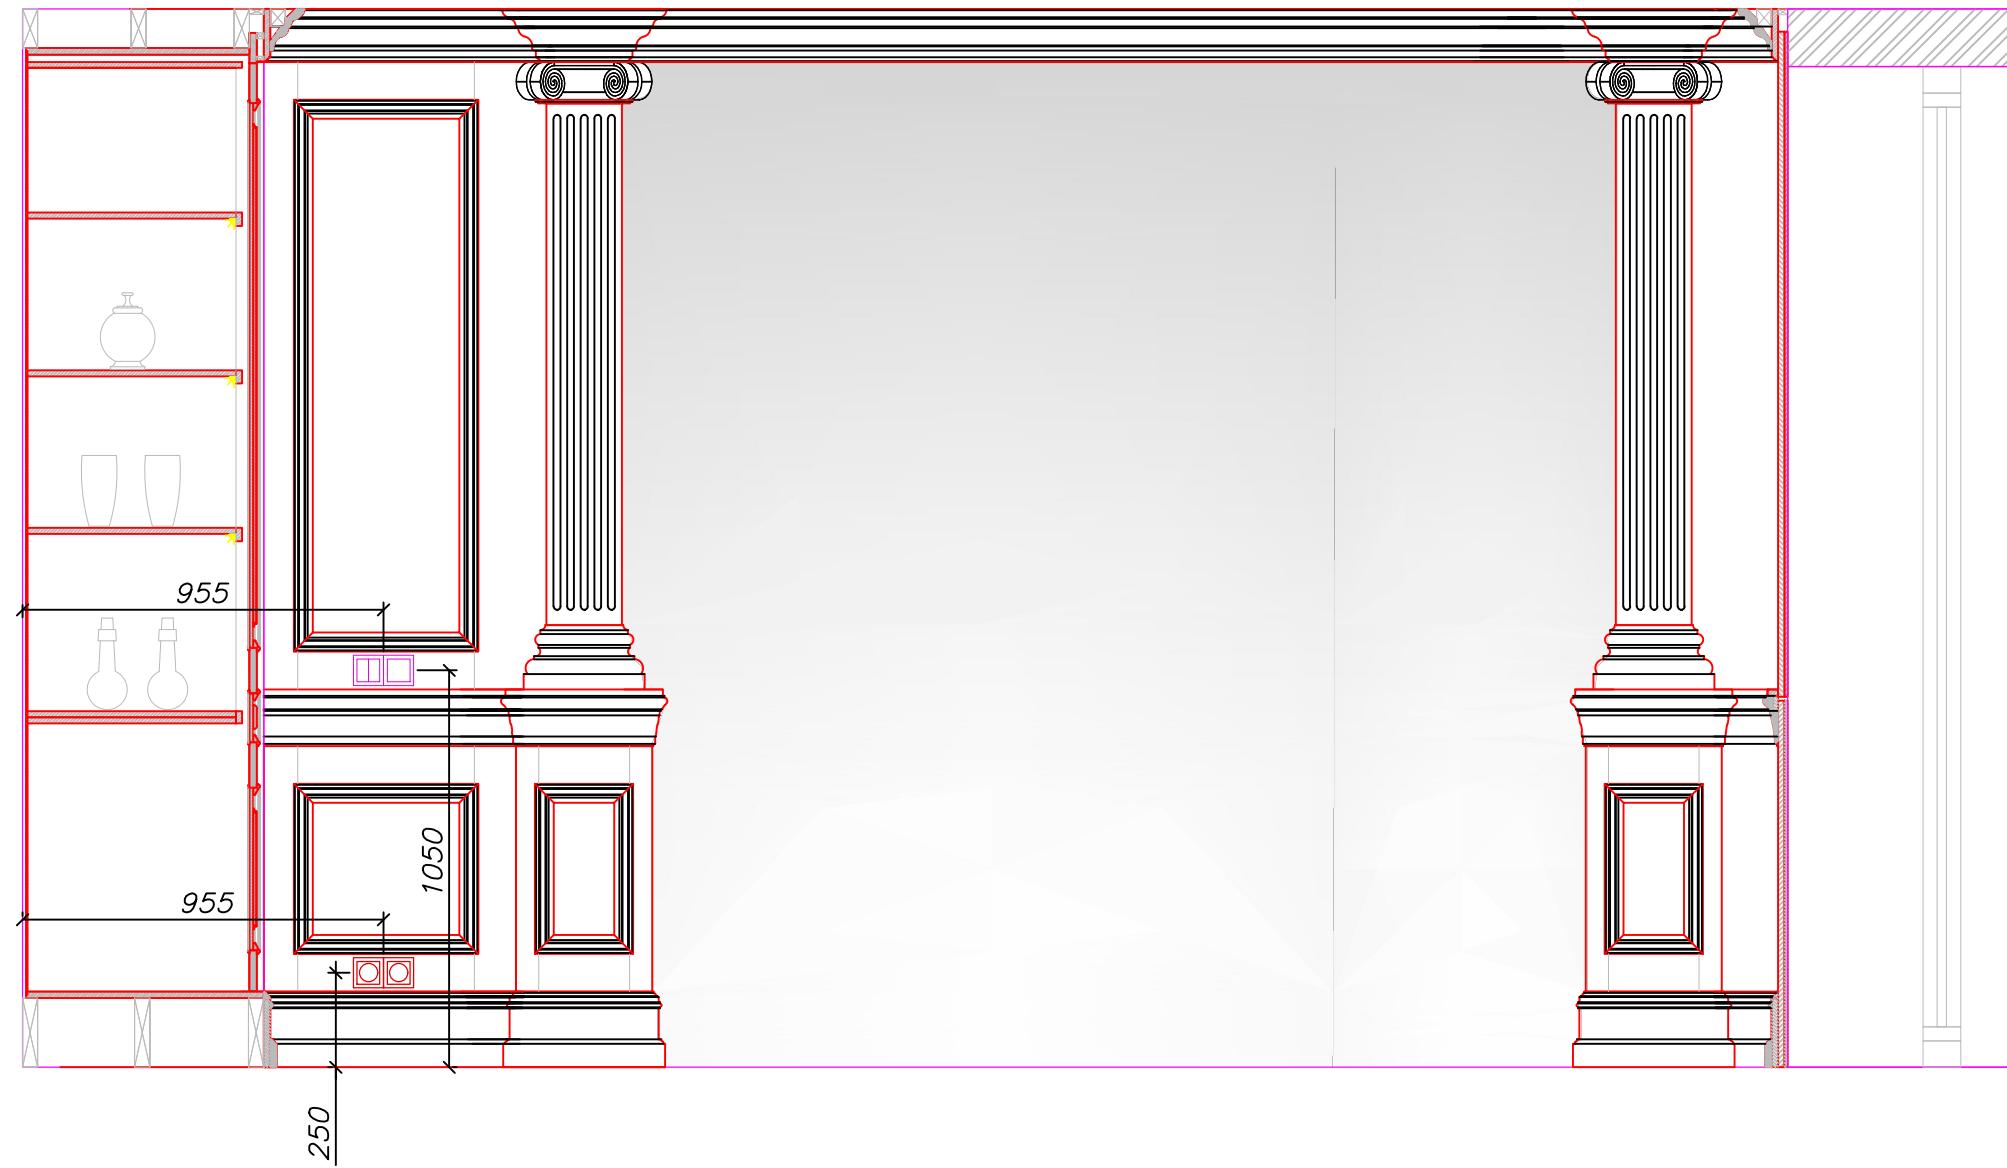

Условные обозначения:

- электровыход
- розетка 220В
- выключатель одноклавишный
- выключатель двухклавишный

Изм.	Кол.уч.	Лист	№ док.	Подпись	Дата
Архитектор					
Проверил					


Кабинет руководителя. Комната отдыха

Вид Б

Стадия	Лист	Листов
P	15	17

Инв. № подл.	Подпись и дата	Взам. инв. №

Согласовано

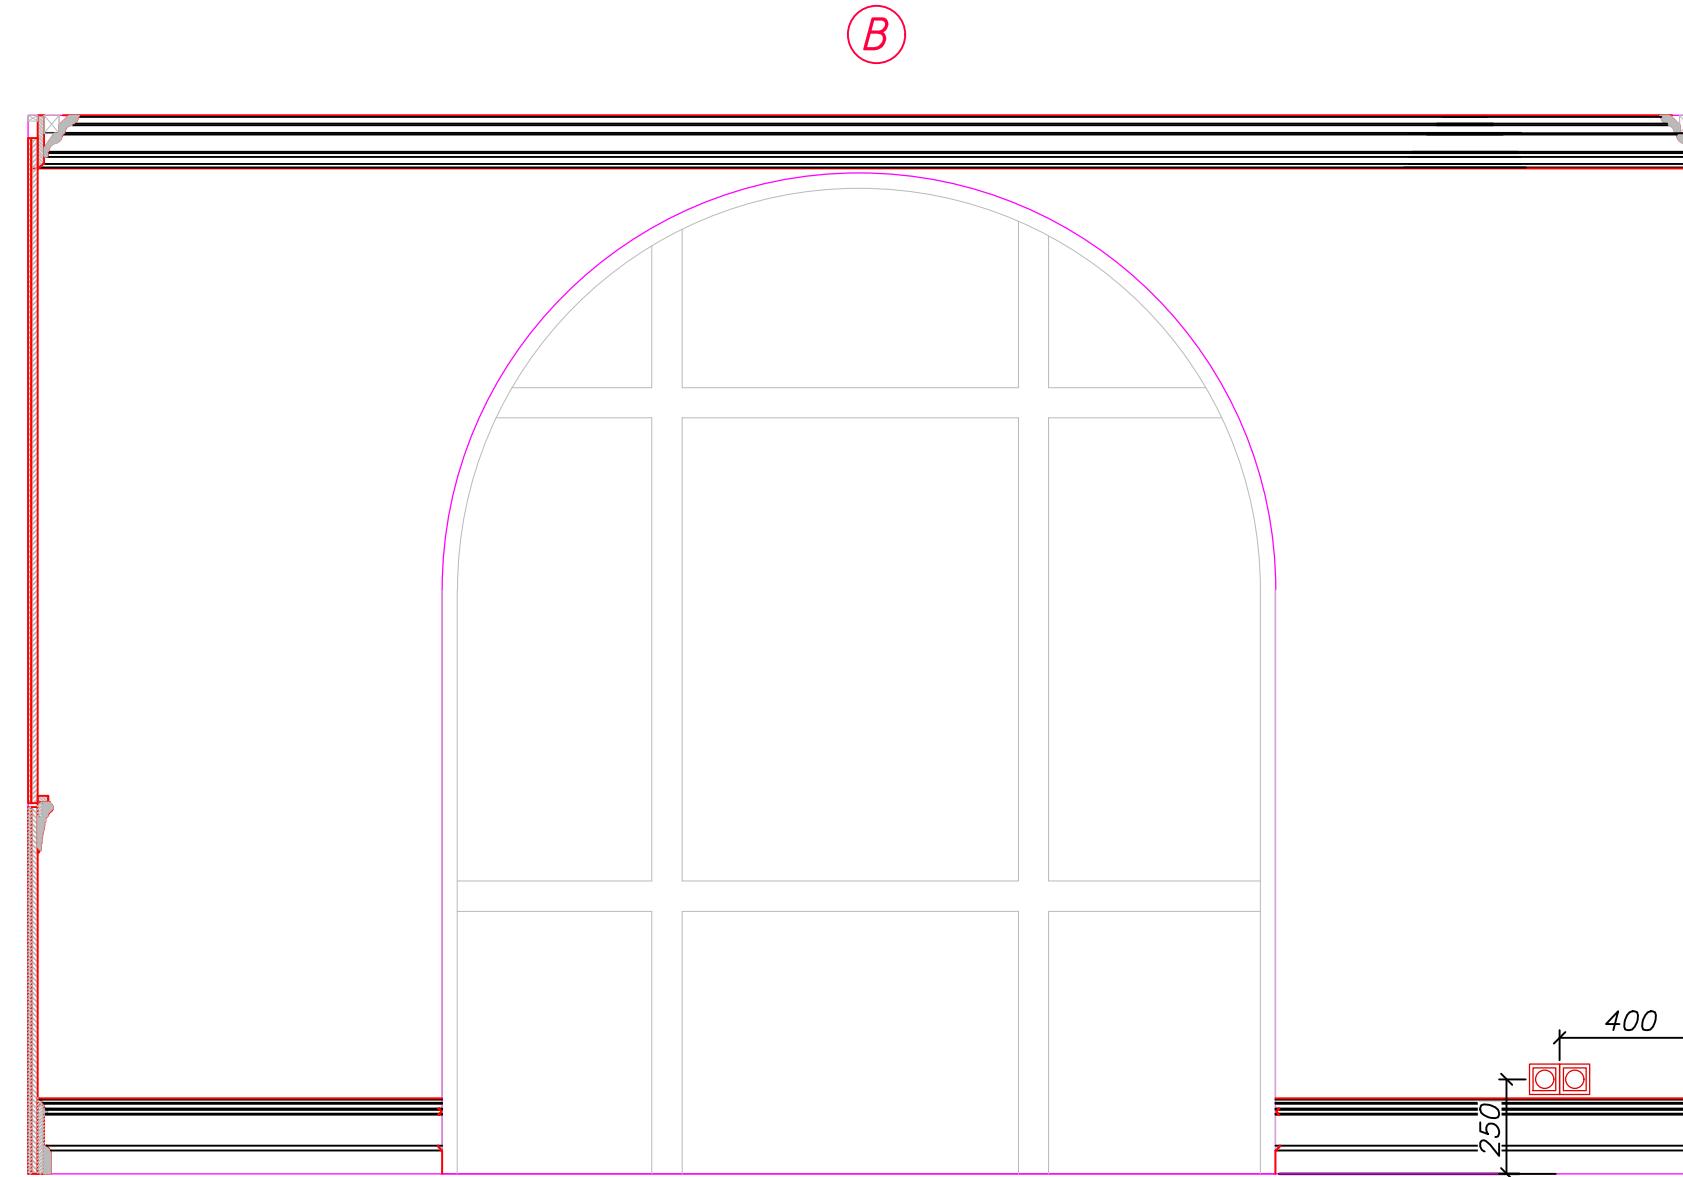

Условные обозначения:

- электровывод
- розетка 220В
- выключатель одноклавишный
- выключатель двухклавишный


Изм.	Кол.уч.	Лист	№ док.	Подпись	Дата
Архитектор					
Проверил					

Кабинет руководителя. Комната отдыха

Вид В

Стадия	Лист	Листов
P	16	17

Инв. № подл.	Подпись и дата	Взам. инв. №

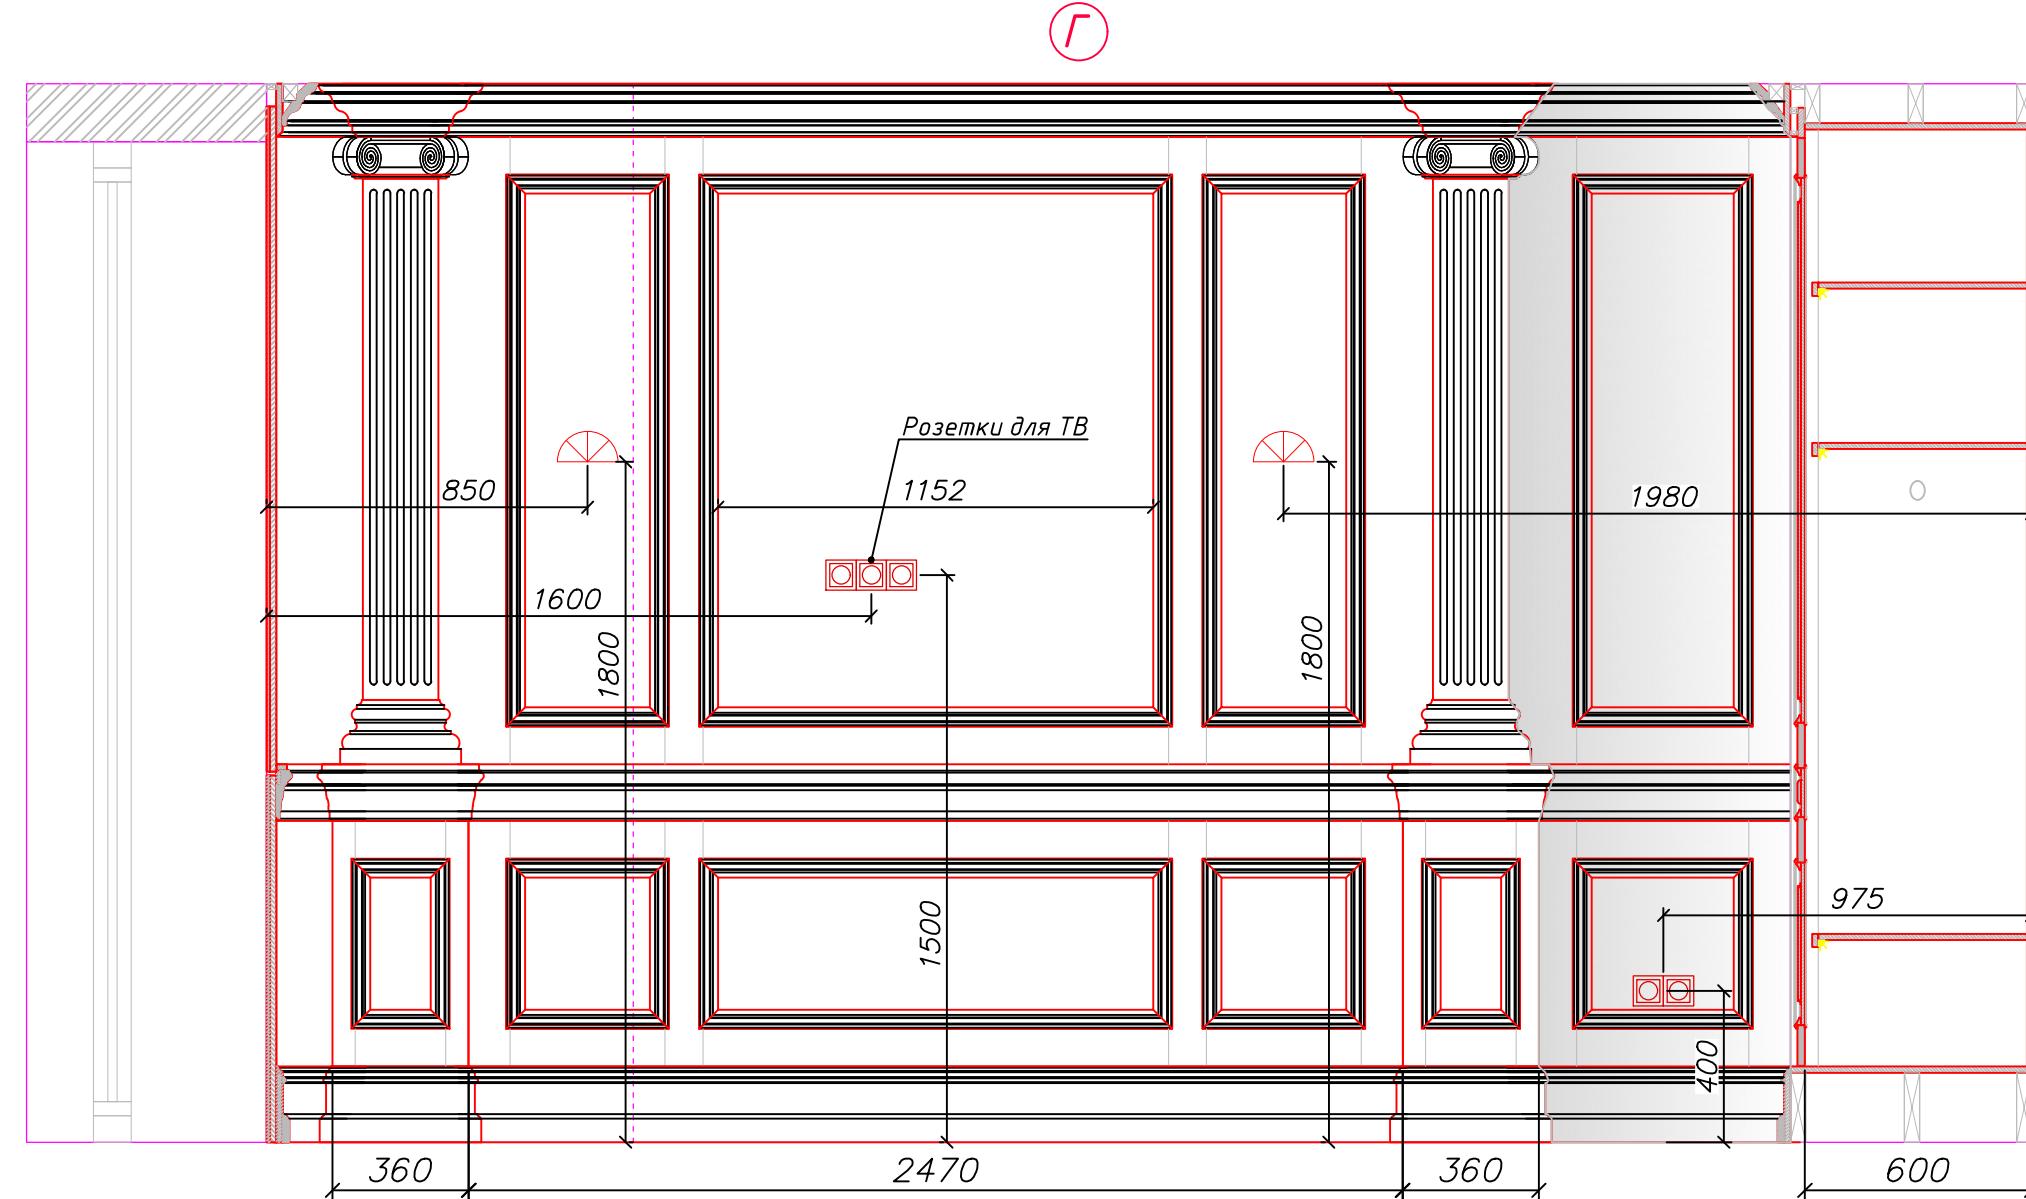

Изм.	Кол.уч.	Лист	№ док.	Подпись	Дата
Архитектор					
Проверил					

Кабинет руководителя. Комната отдыха

Стадия	Лист	Листов
P	17	17

Вид Г