




Альбом архитектурных решений интерьеров помещений

Казань, 2022



ВЕДОМОСТЬ ЧЕРТЕЖЕЙ			
№ листа	Наименование листа	№ листа	Наименование листа
3	Ситуационный план	13	План слаботочных сетей
4	План демонтажа	14	План кондиционирования
5	План возводимых перегородок	15	План освещения
6	План открывания дверей	16	План выключателей
7	План расстановка мебели	17	Развертка гостиной-кухни
8	План полов	18	Развертка спальни 1
9	План теплых полов	19	Развертка спальни 2
10	План потолков	20	Развертка прихожей
11	План декоративных элементов потолка	21	Развертки гардеробной, СУ 2 и СУ гостевого
12	План розеток	22	Визуализация

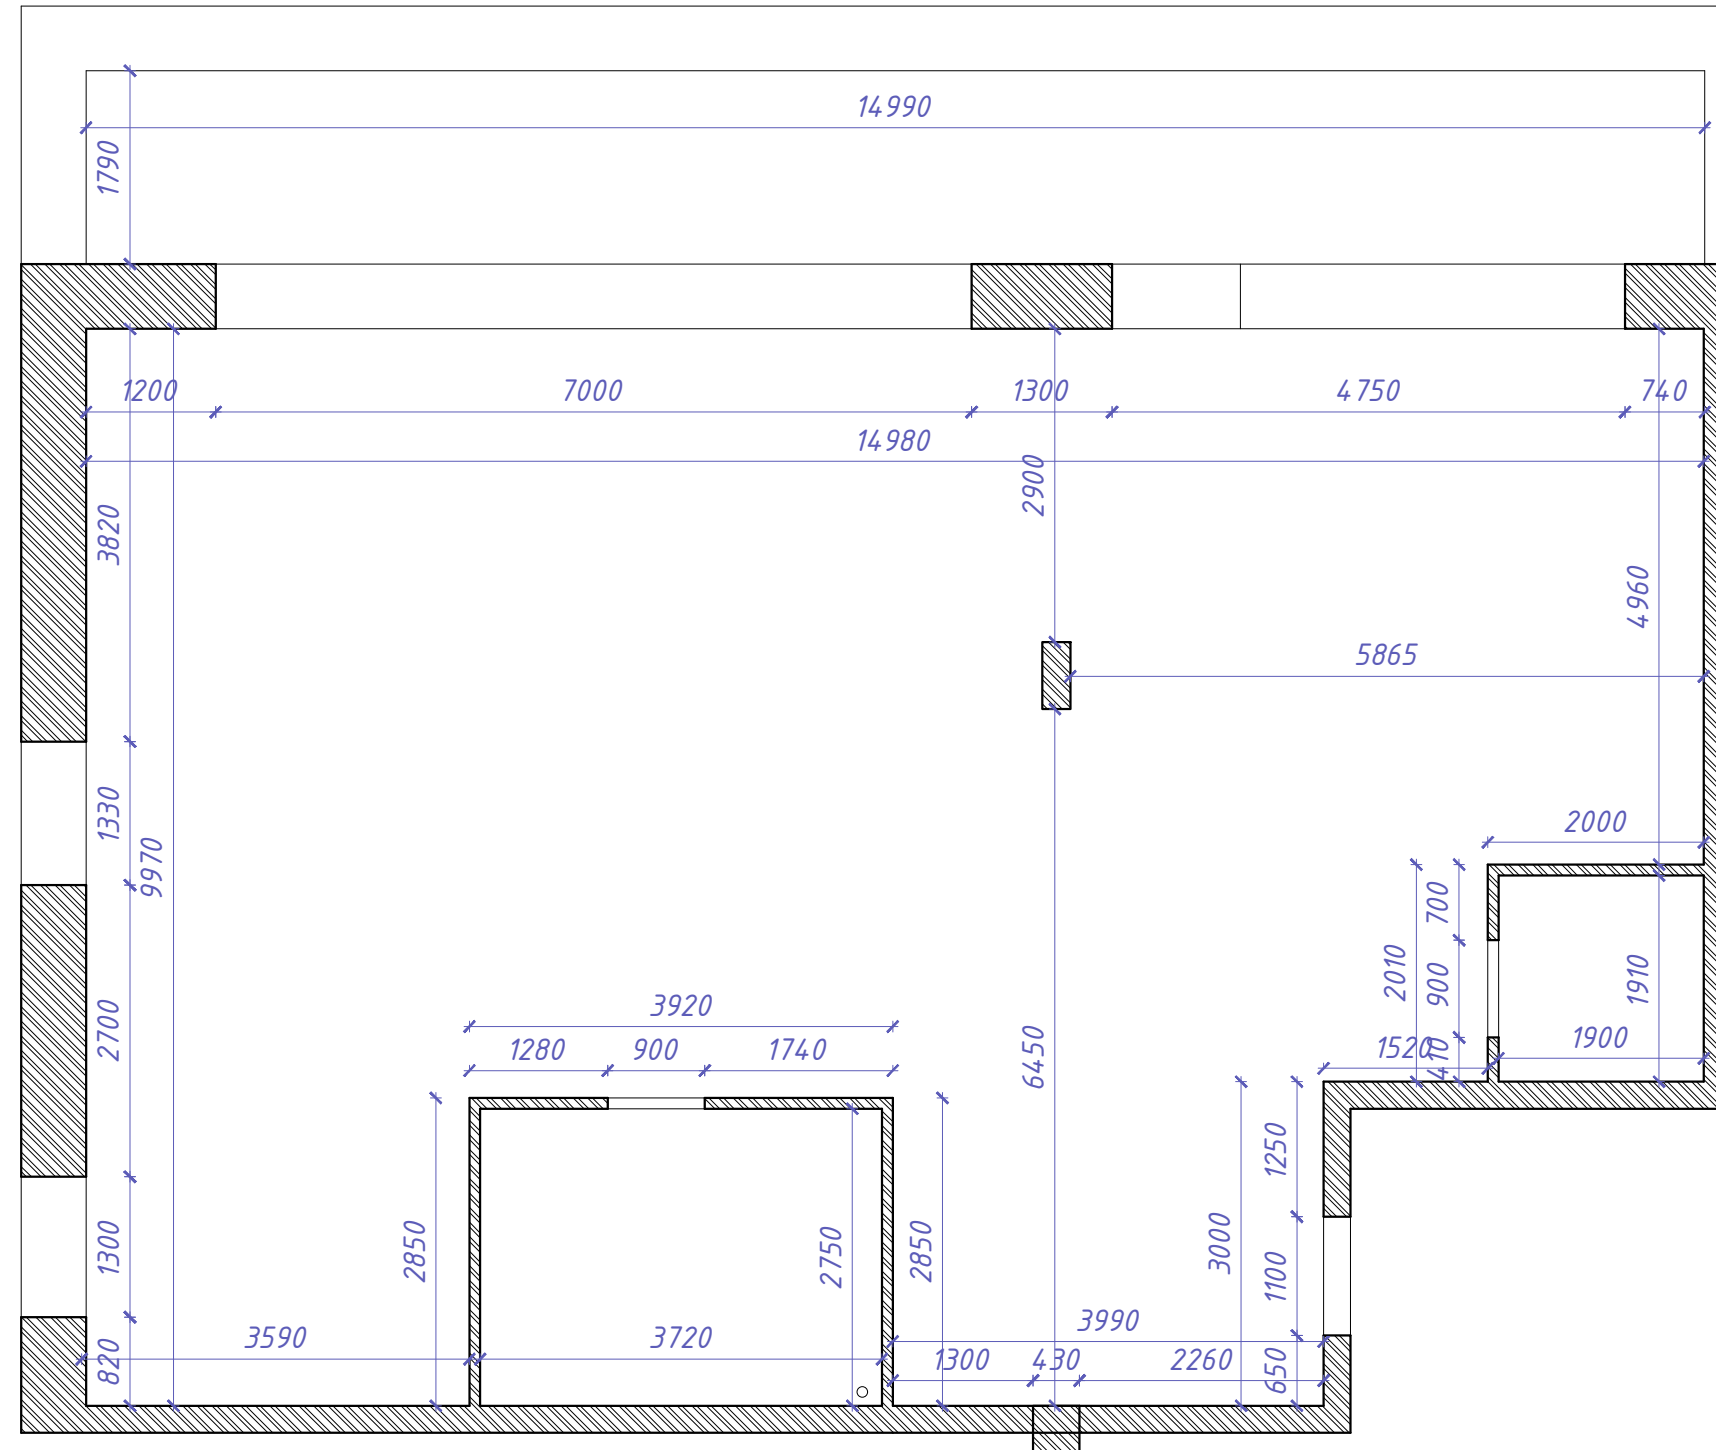

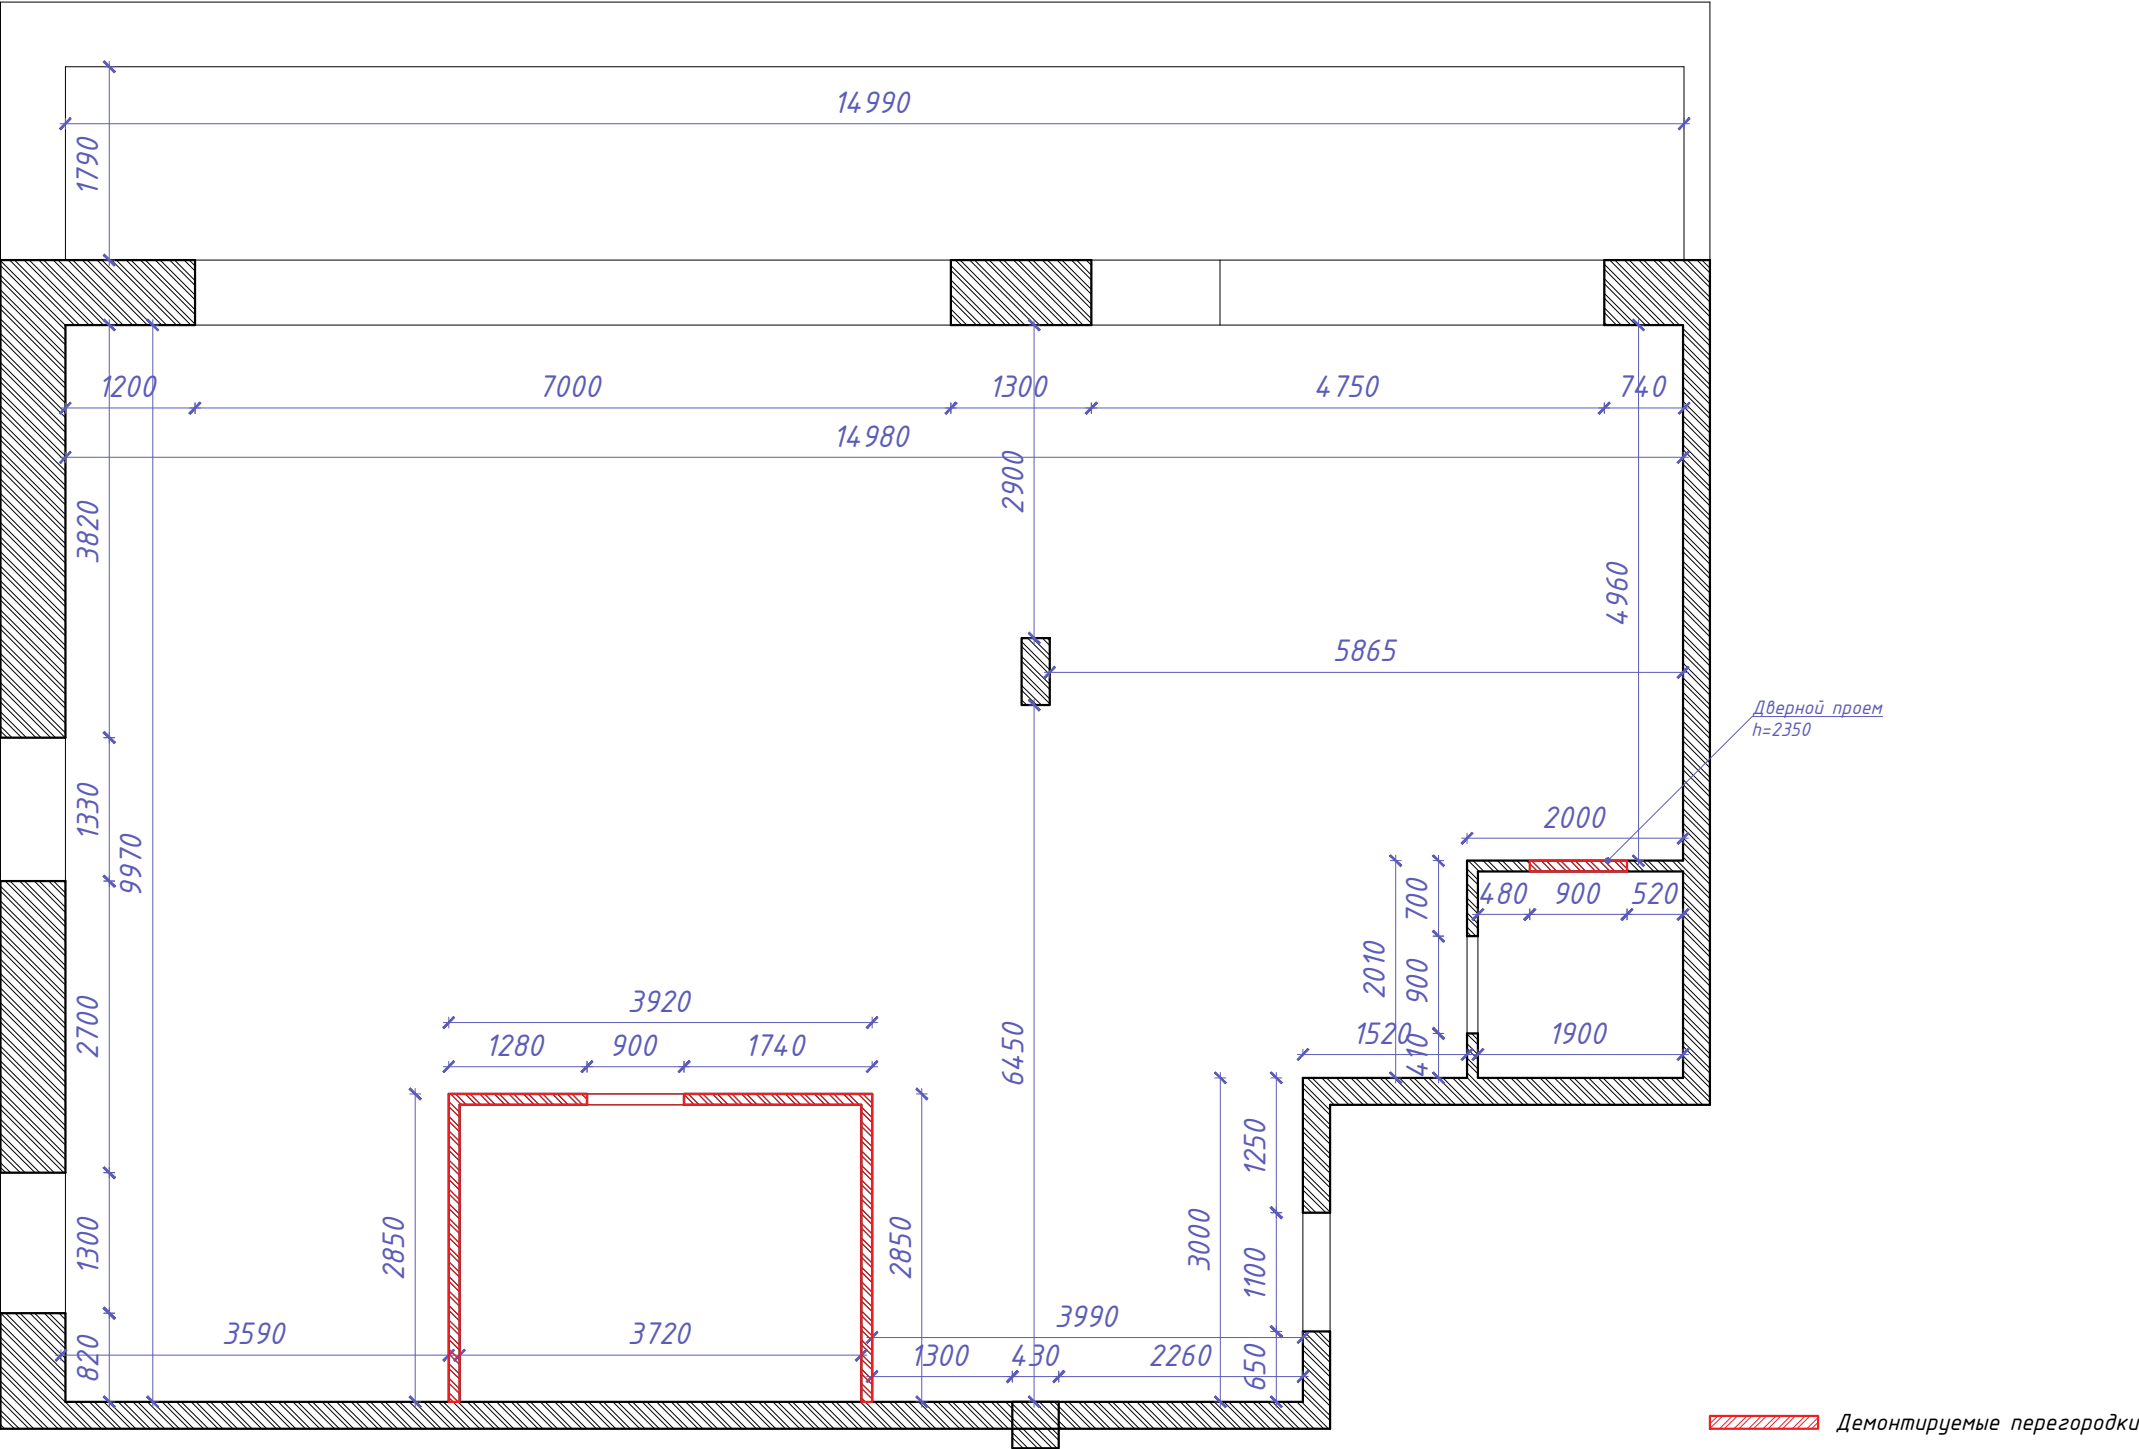


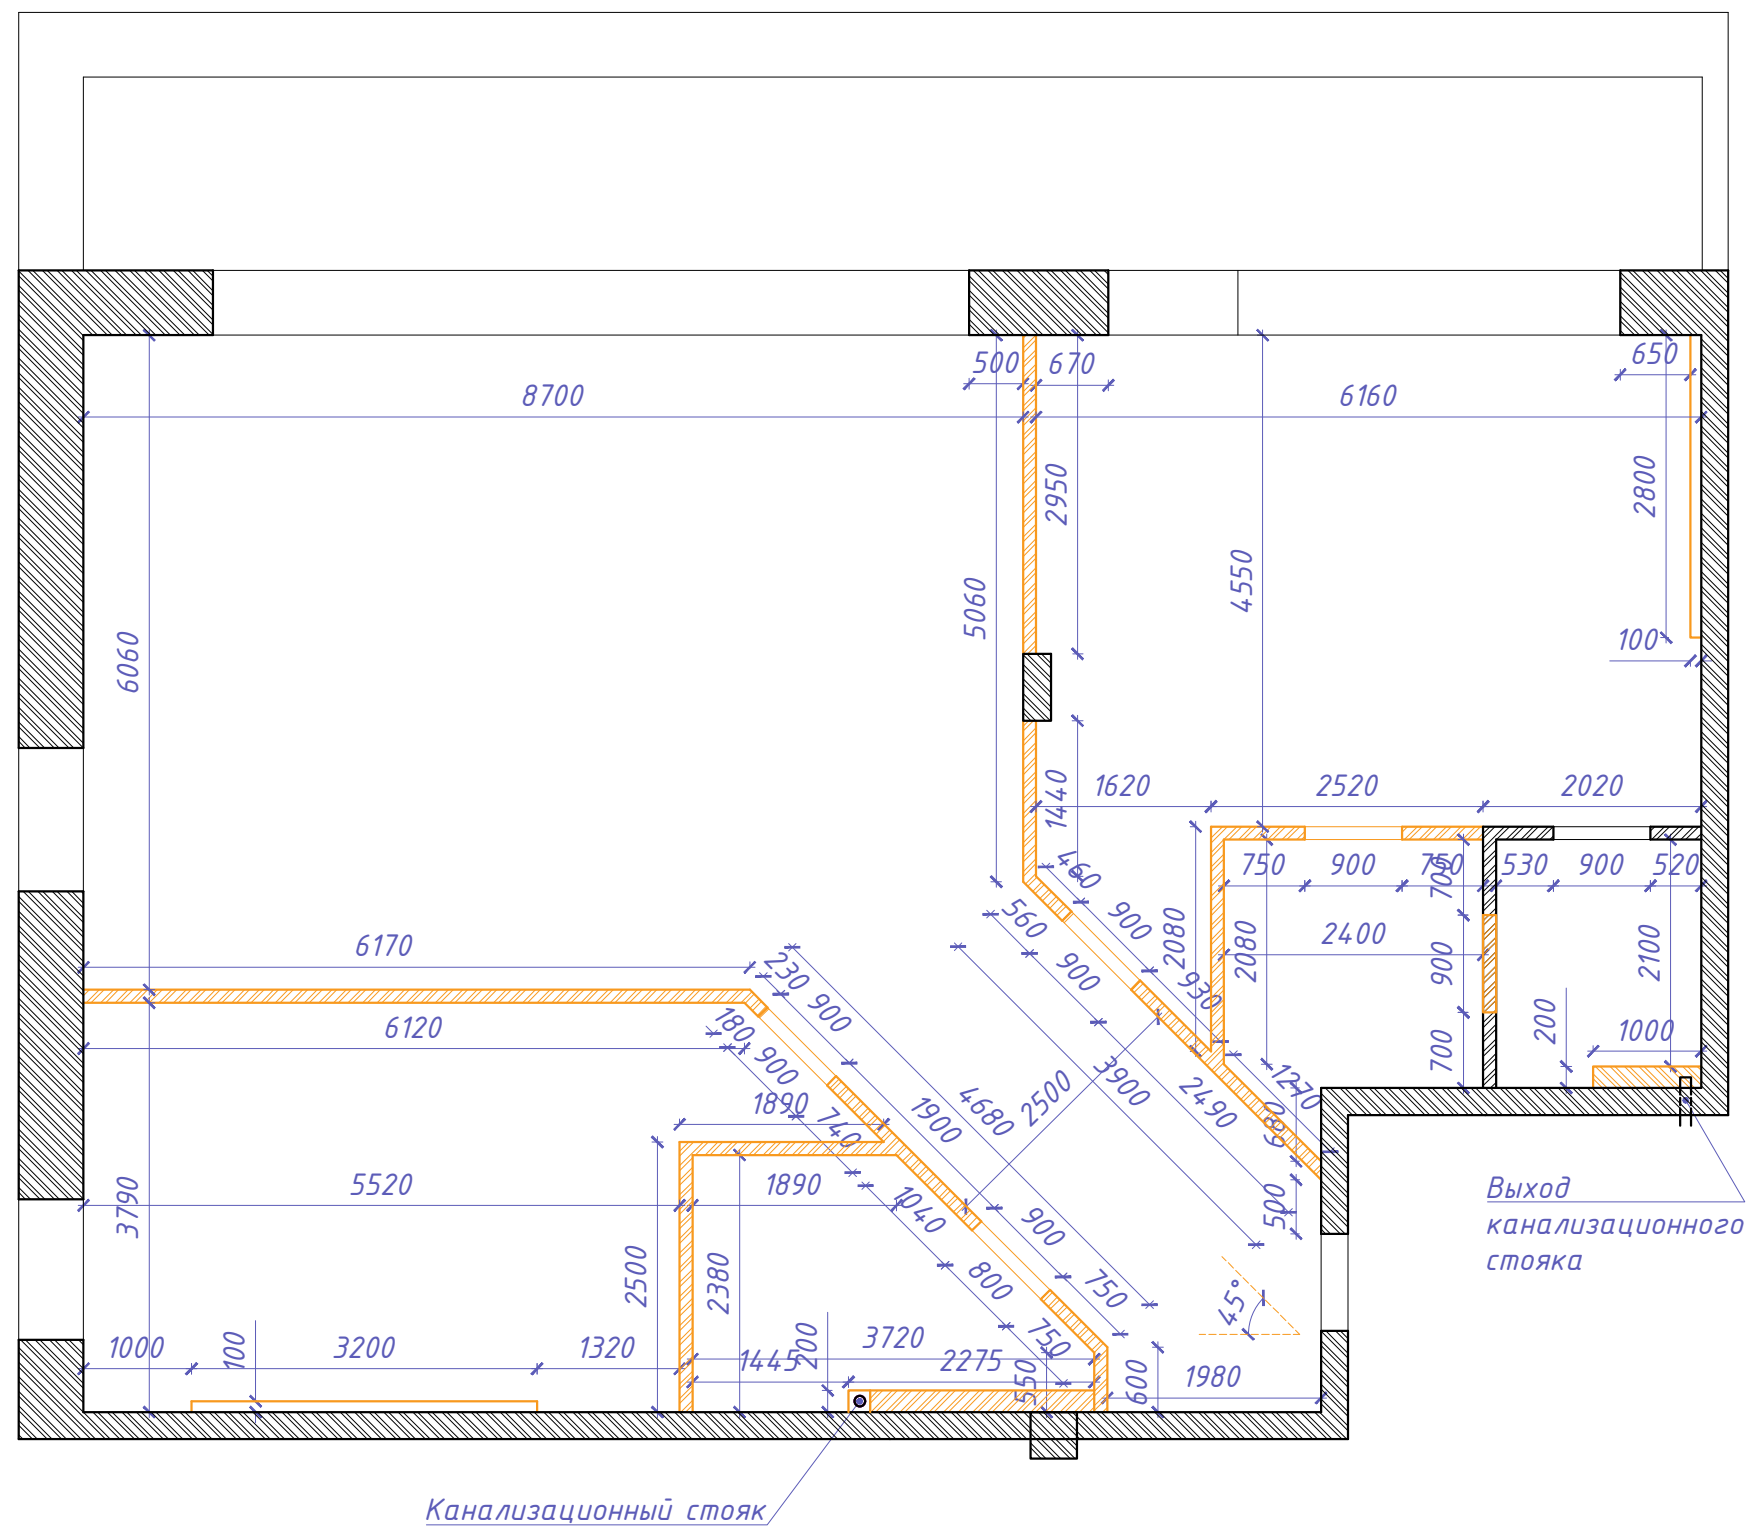


 Возводимые перегородки 120 мм
с дверными проемами $h=2350$

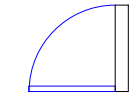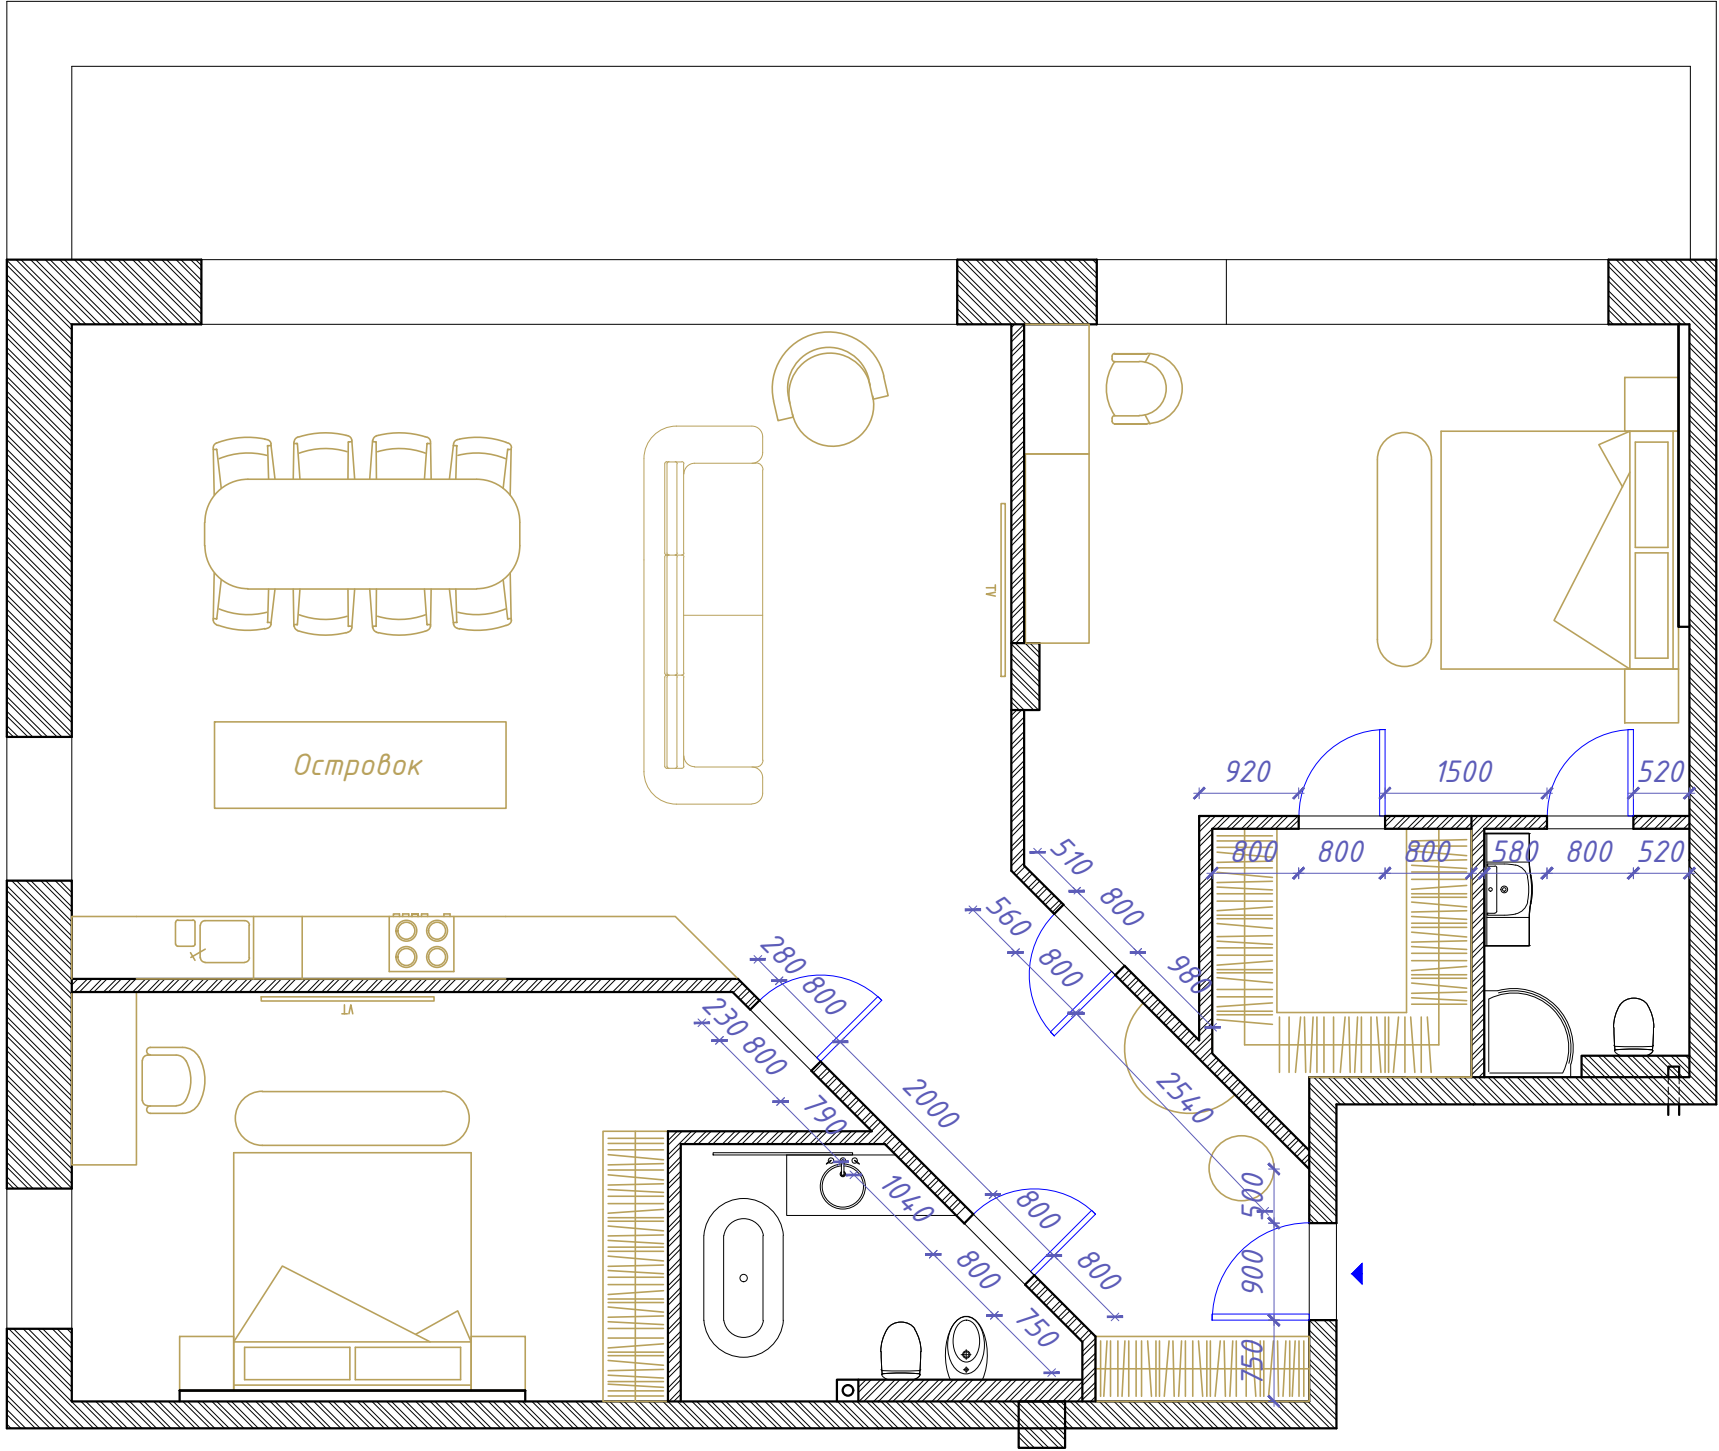


Двери межкомнатные h=2300 b=800, 5 шт.

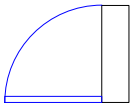


Дверь входная h=2300 b=900

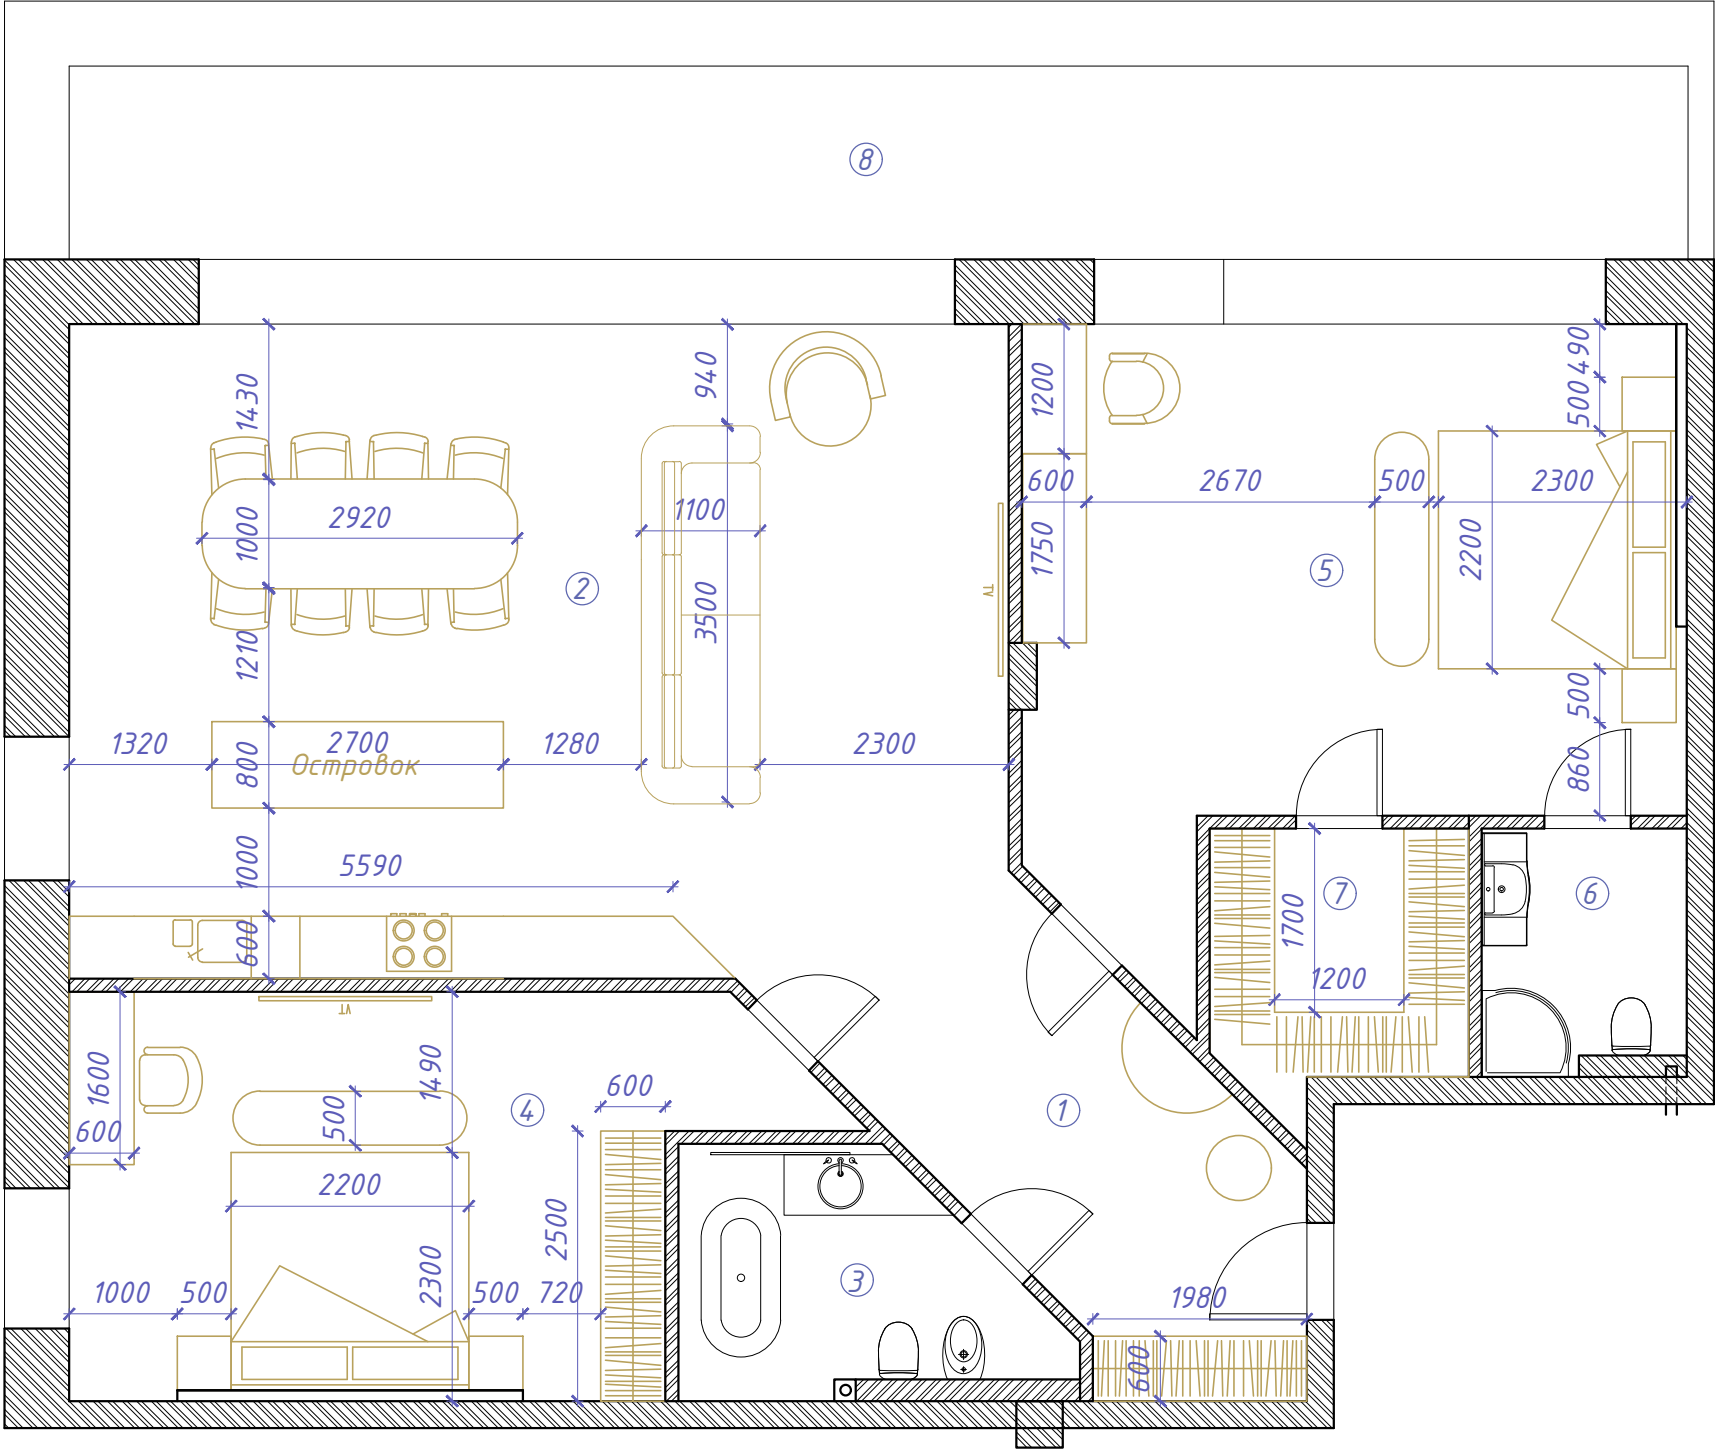

Экспликация помещений			
Номер	Наименование	Площадь, м²	Общая площадь, м²
1	Прихожая	13,45	134,67
2	Гостиная-кухня	51,46	
3	СУ гостевой	7,14	
4	Спальня 1	22,53	
5	Спальня 2	30,00	
6	СУ 2	4,36	
7	Гардеробная	5,73	
8	Балкон	26,84	-

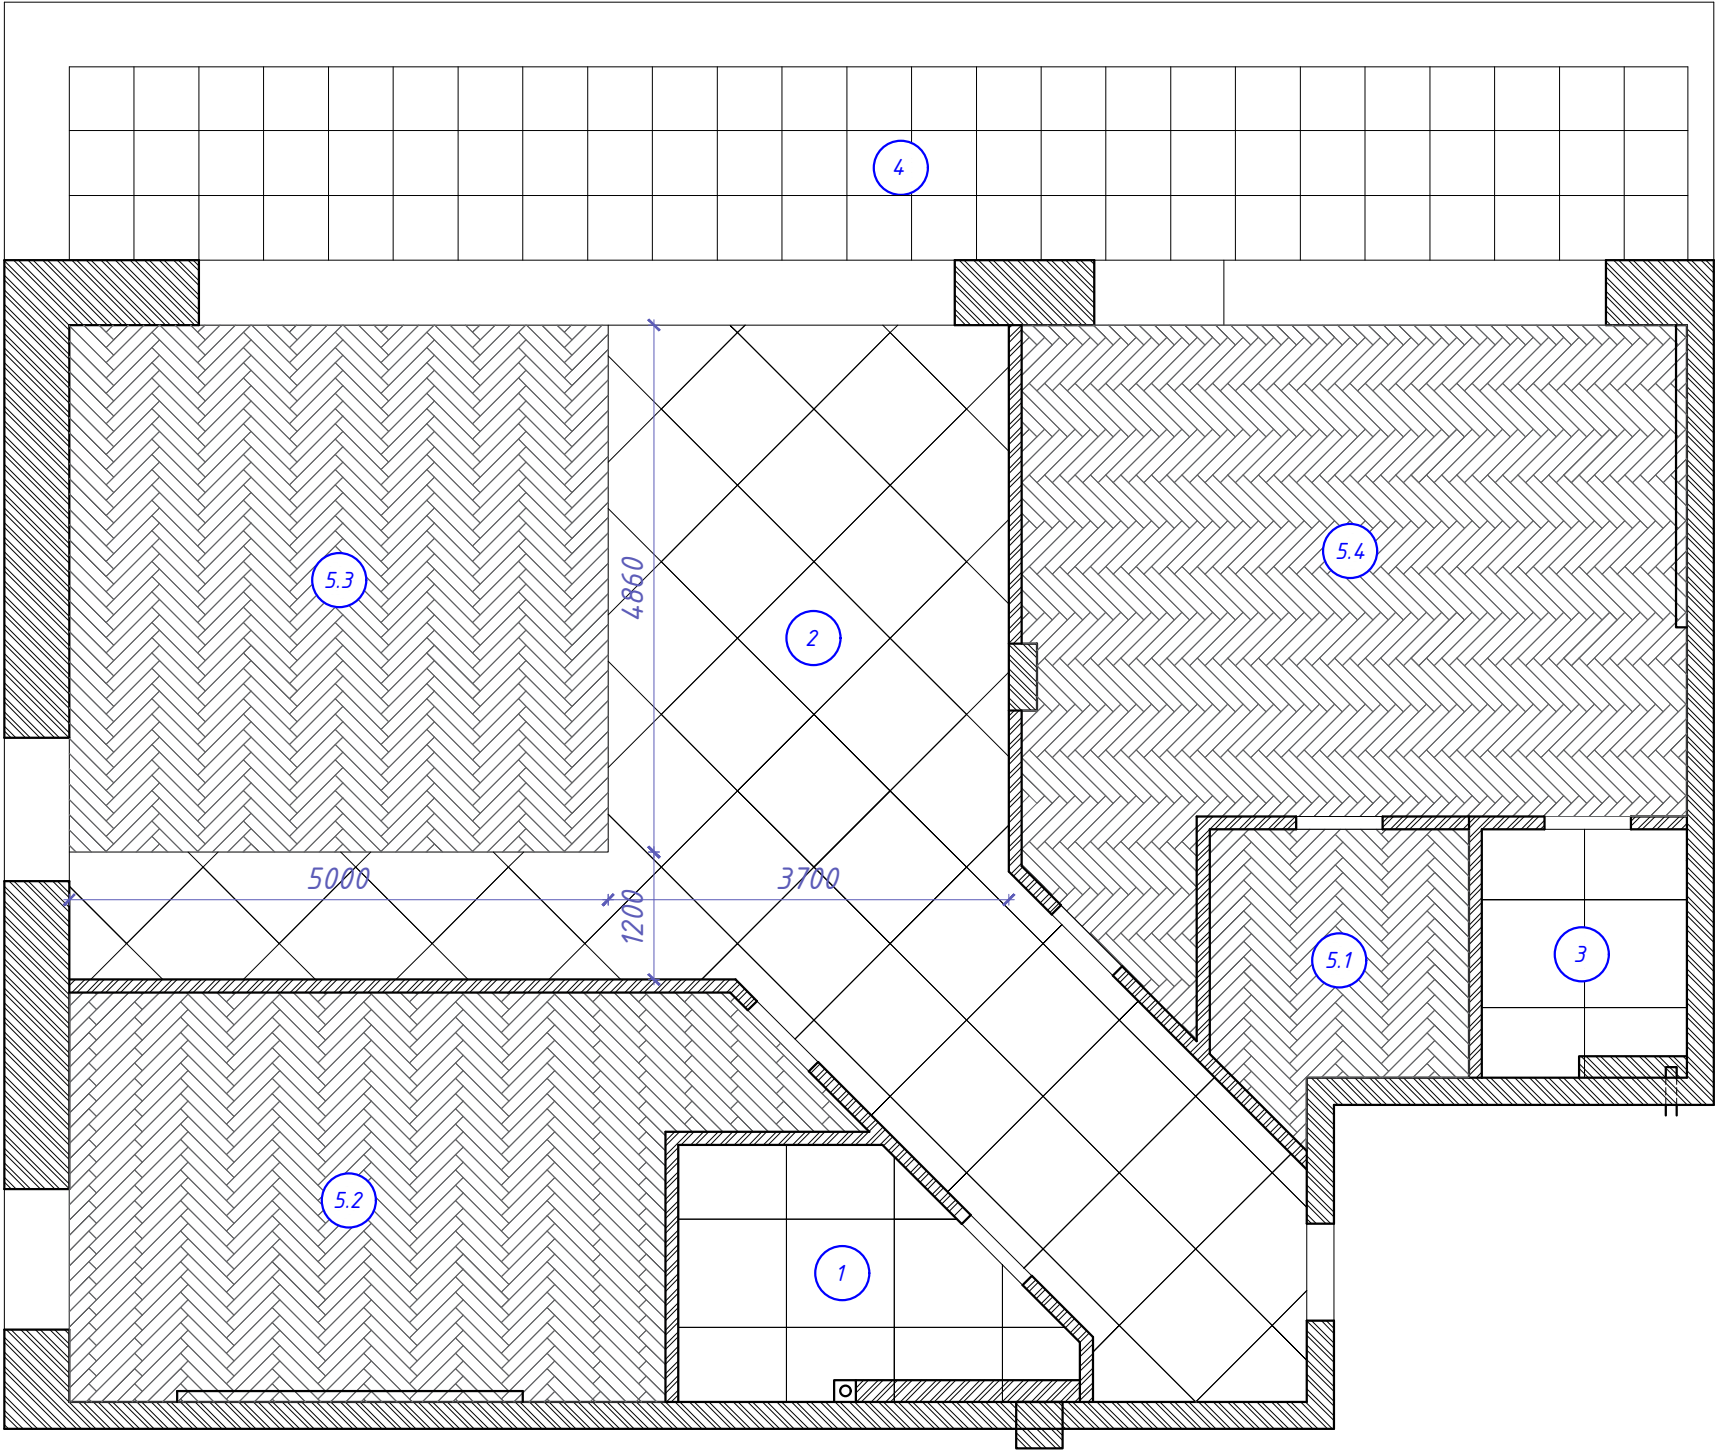



Напольное покрытие		
№	Наименование	Площадь, м²
1	Плитка 1, 1000x1000	7,14
2	Плитка 2, 1000x1000	40,56
3	Плитка 3, 1000x1000	4,36
4	Плитка 4, 600x600	26,84
5.1	Паркет	5,73
5.2	Паркет	22,53
5.3	Паркет	24,32
5.4	Паркет	30


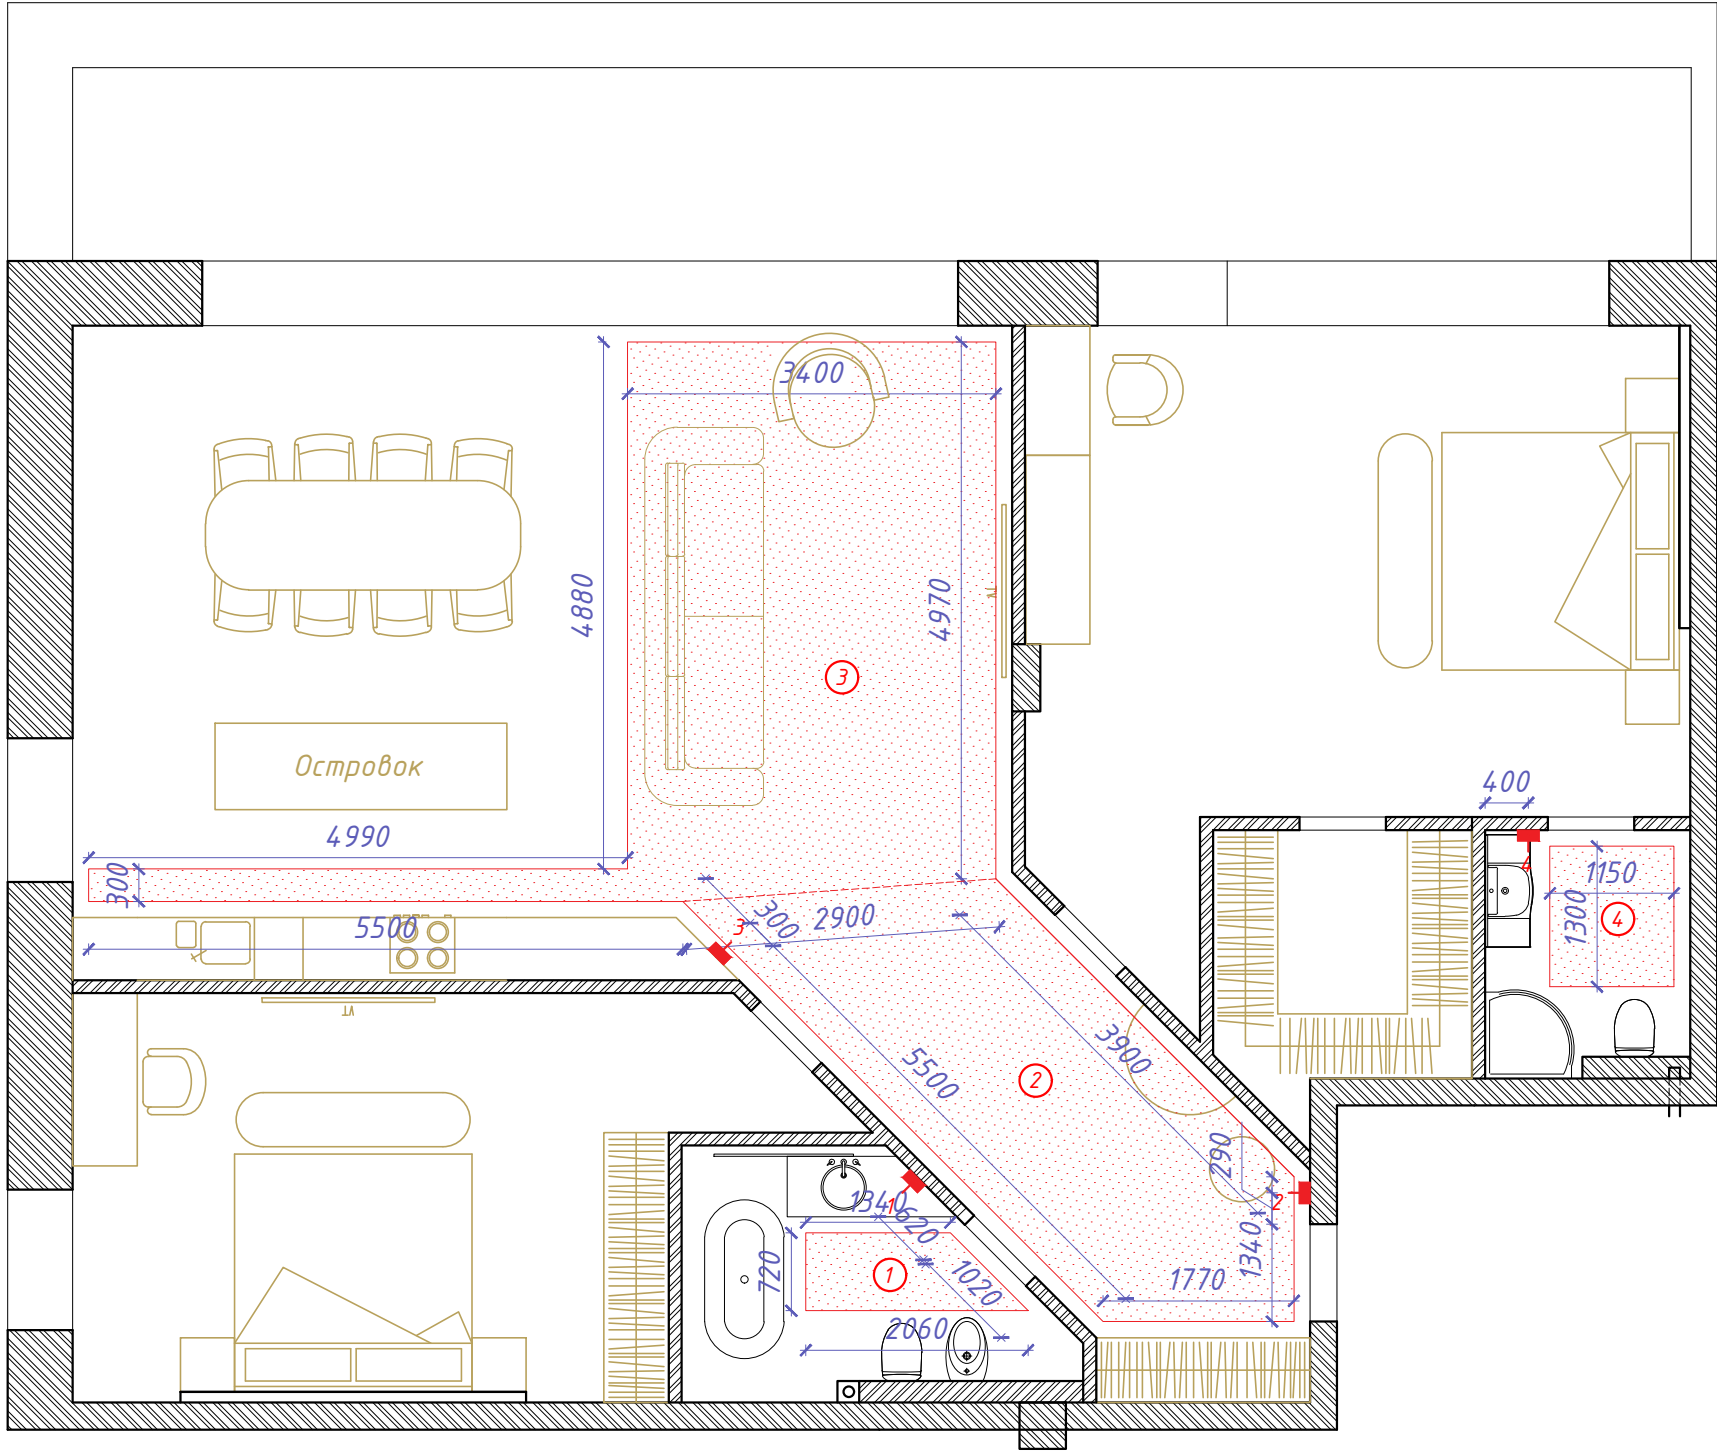




ТП - Регулятор ТП

Монтаж системы теплых полов:


- 1 - 1,23 м²
- 2 - 11,52 м²
- 3 - 18,87 м²
- 4 - 1,5 м²

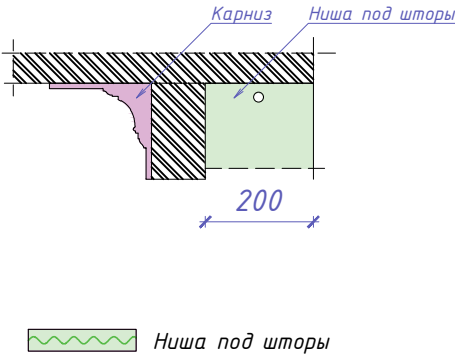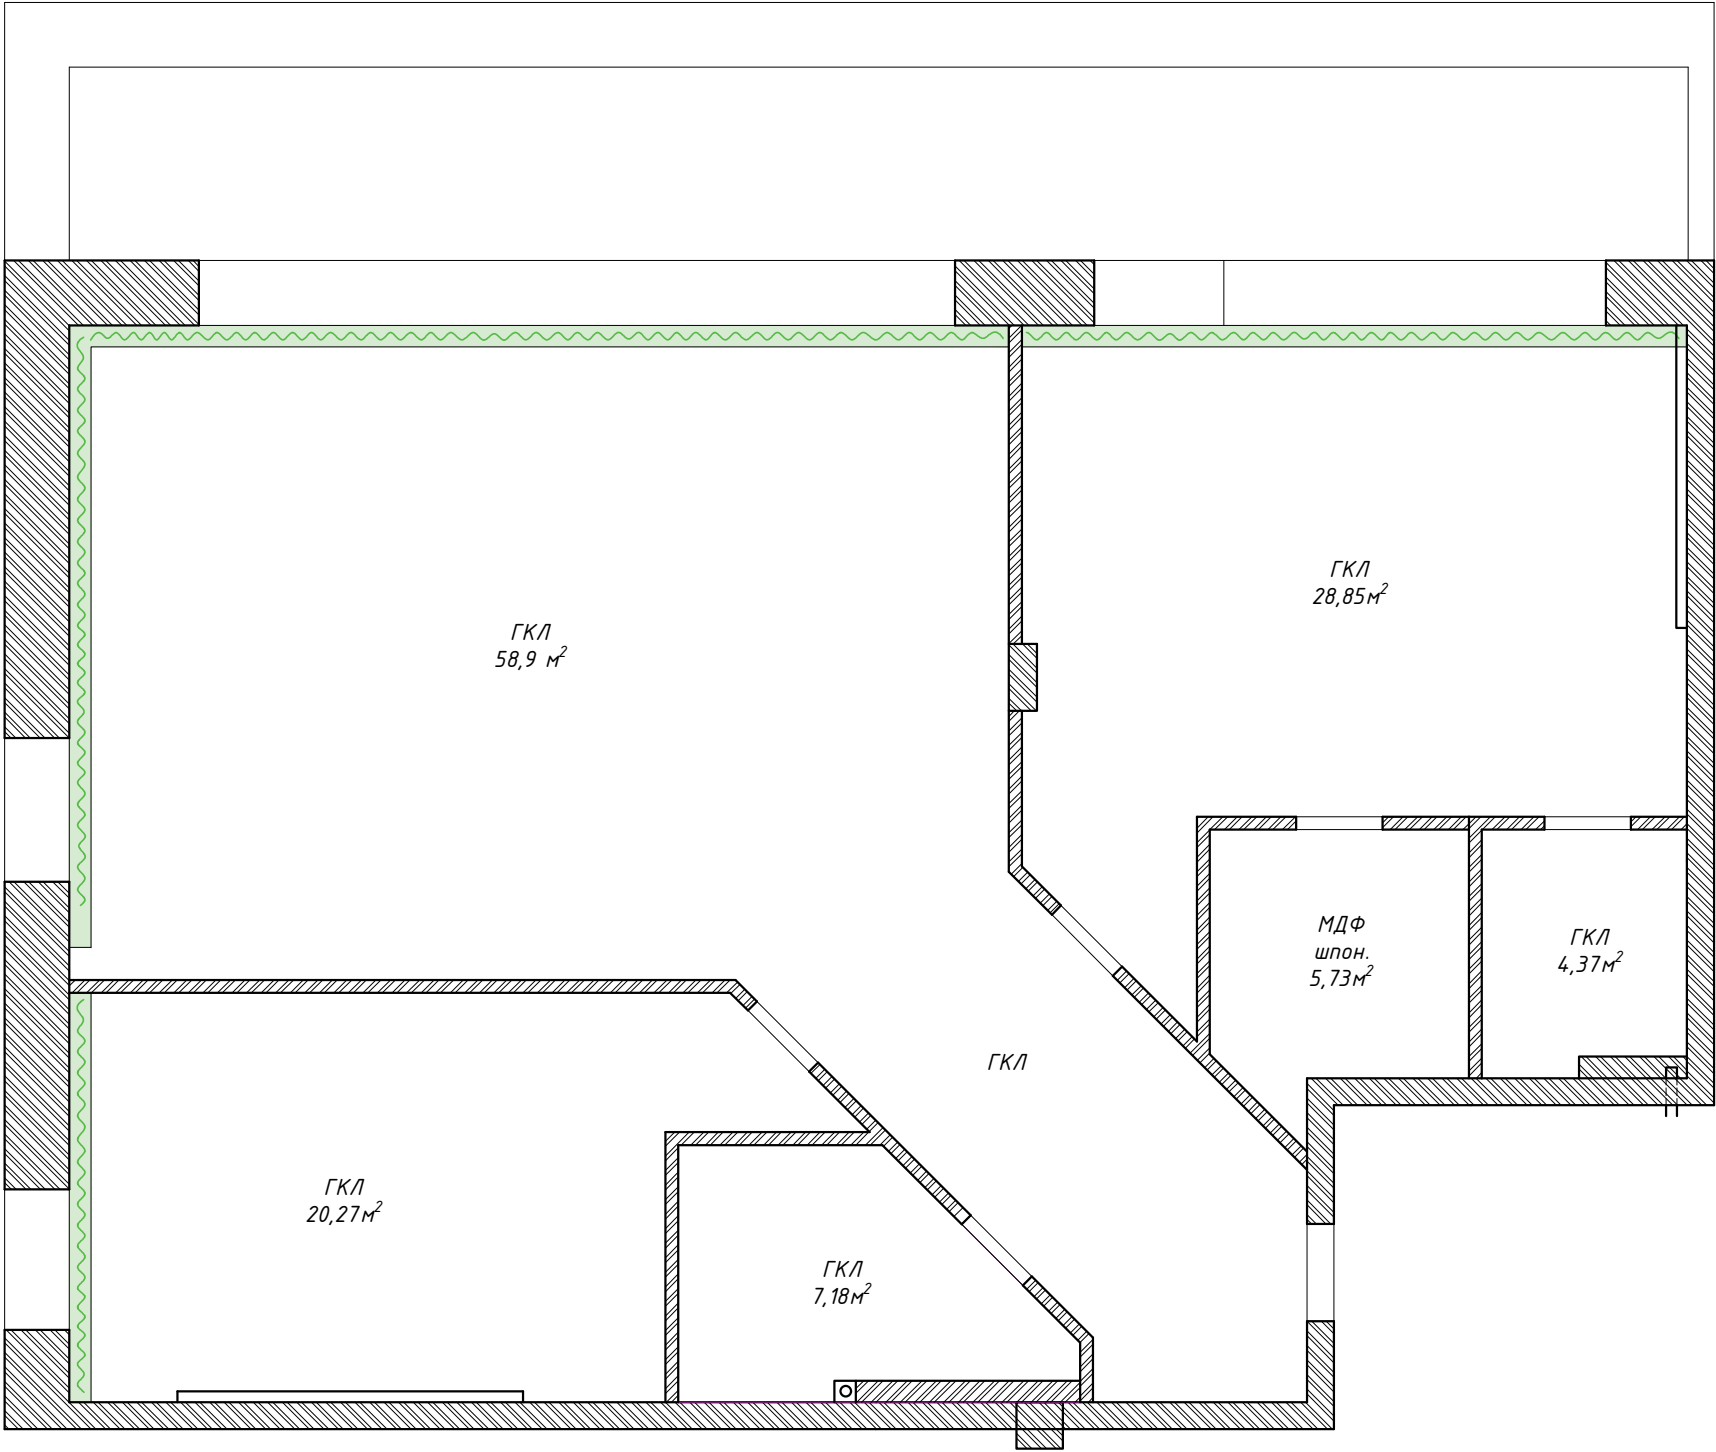

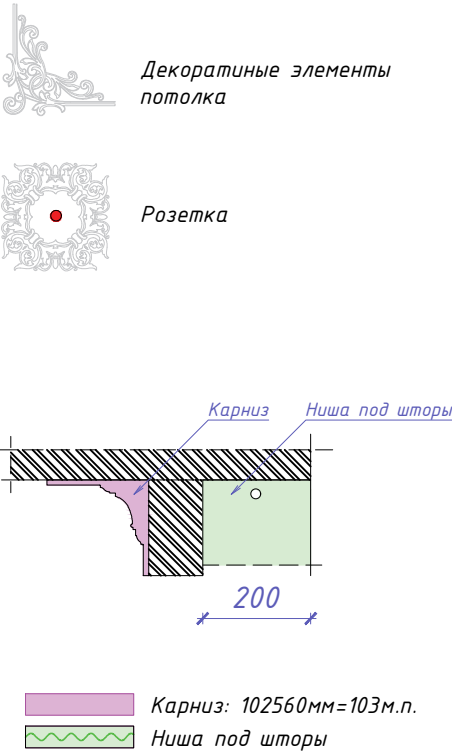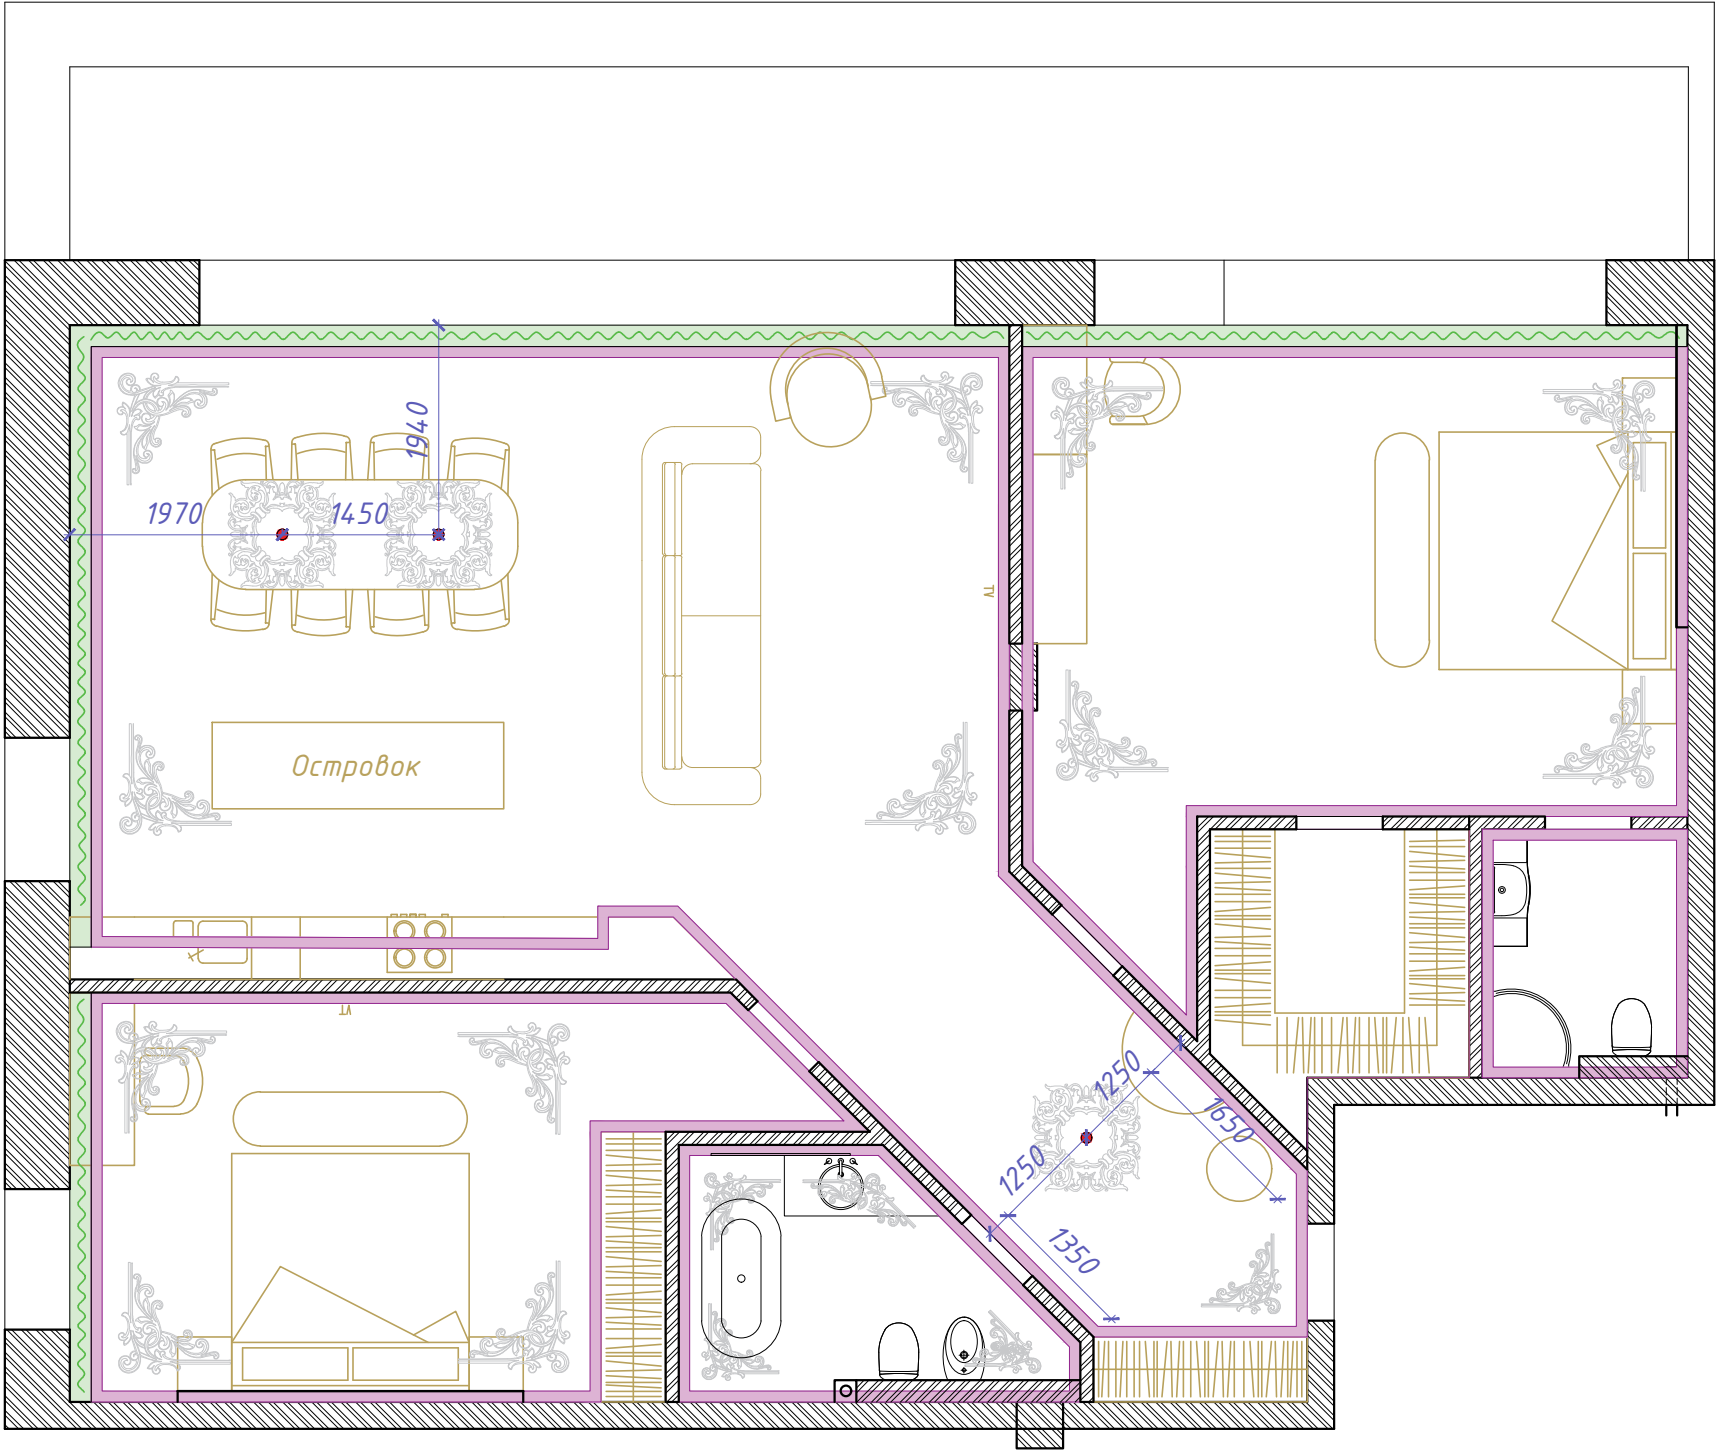


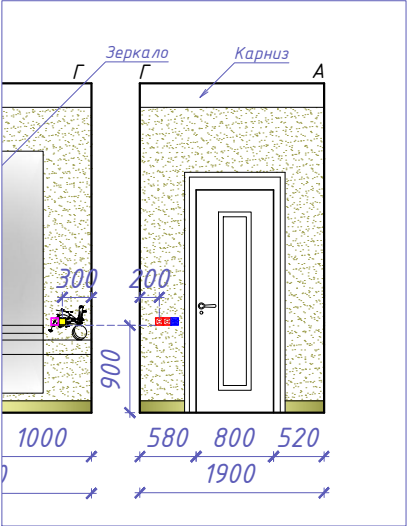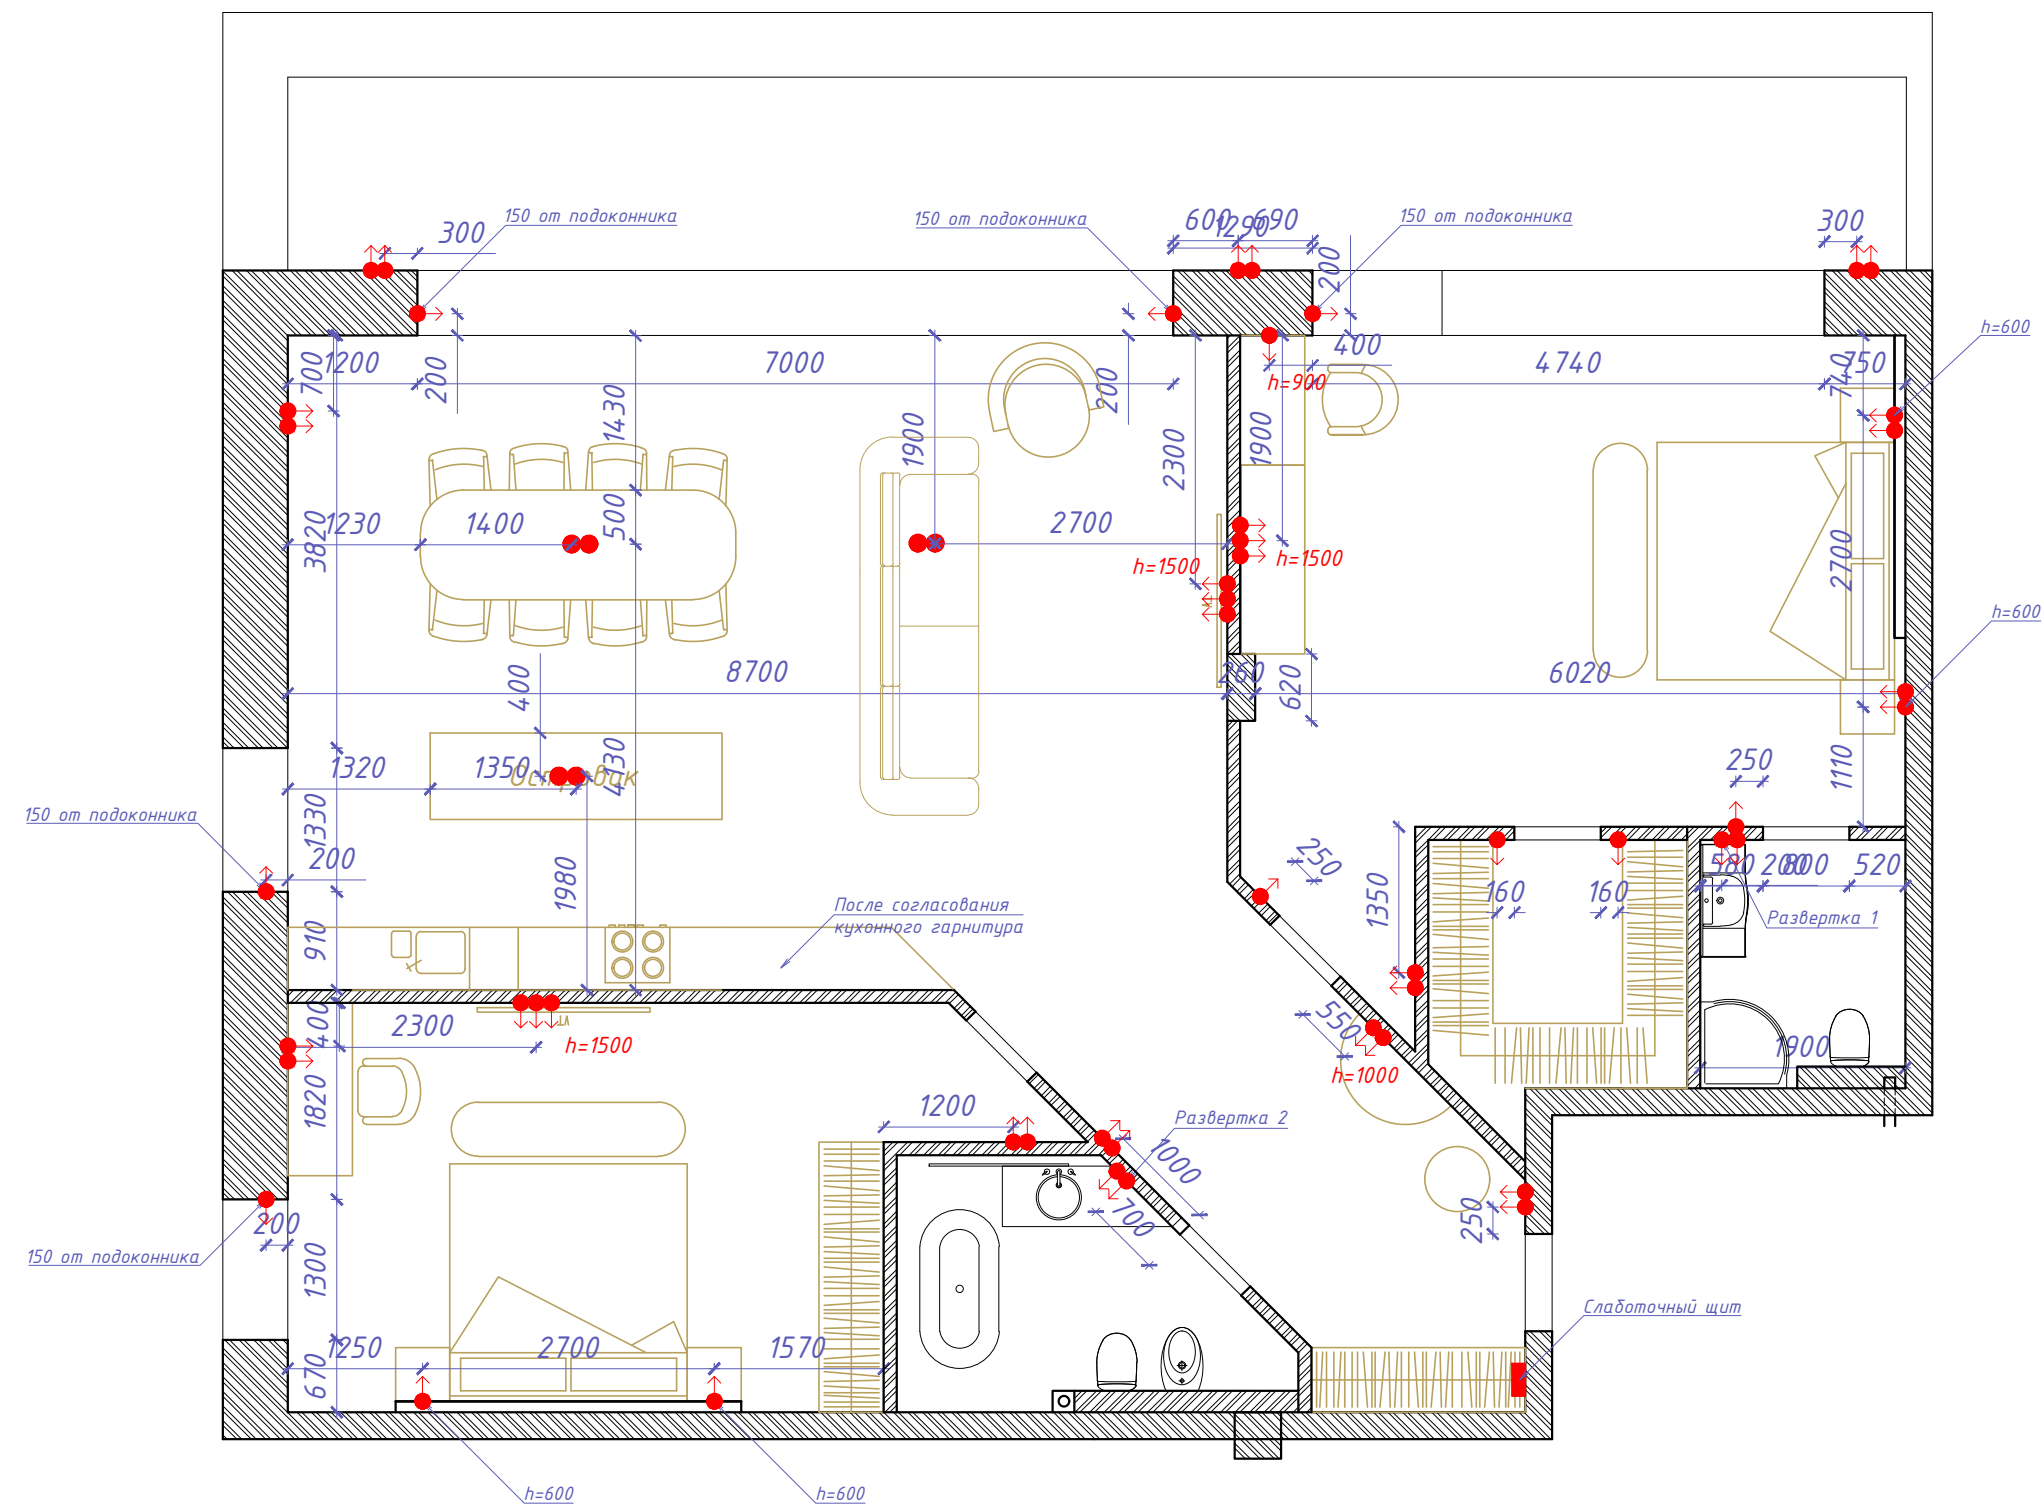

Развертка 1

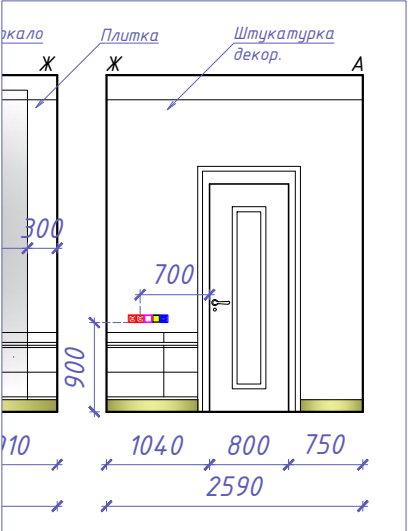


Развертка 2

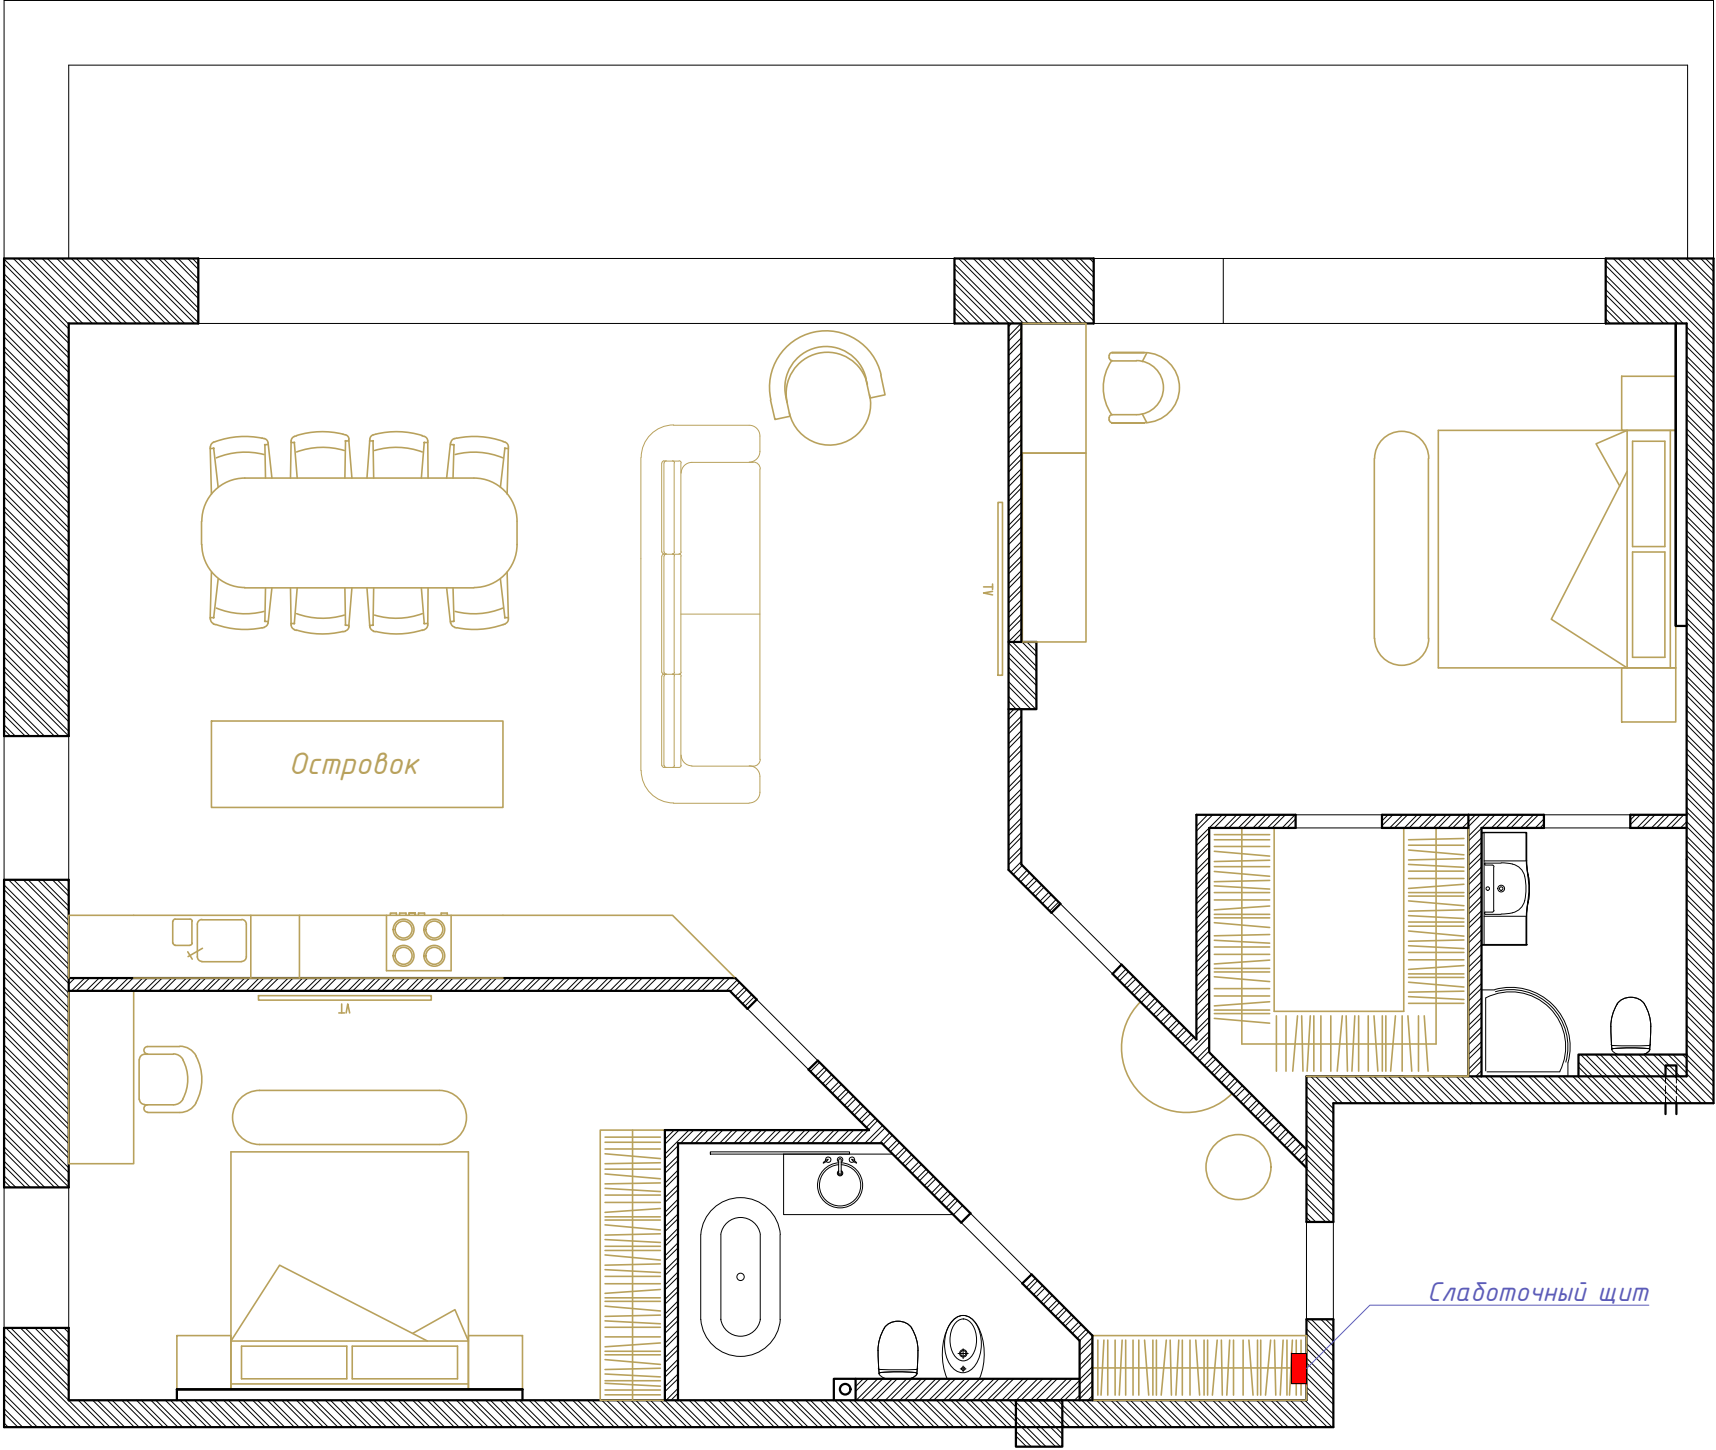

Предусмотреть:

- видеонаблюдение
- сигнализацию
- датчики задымления
- датчики водоотключения


Согласовать расположение
с дизайнером





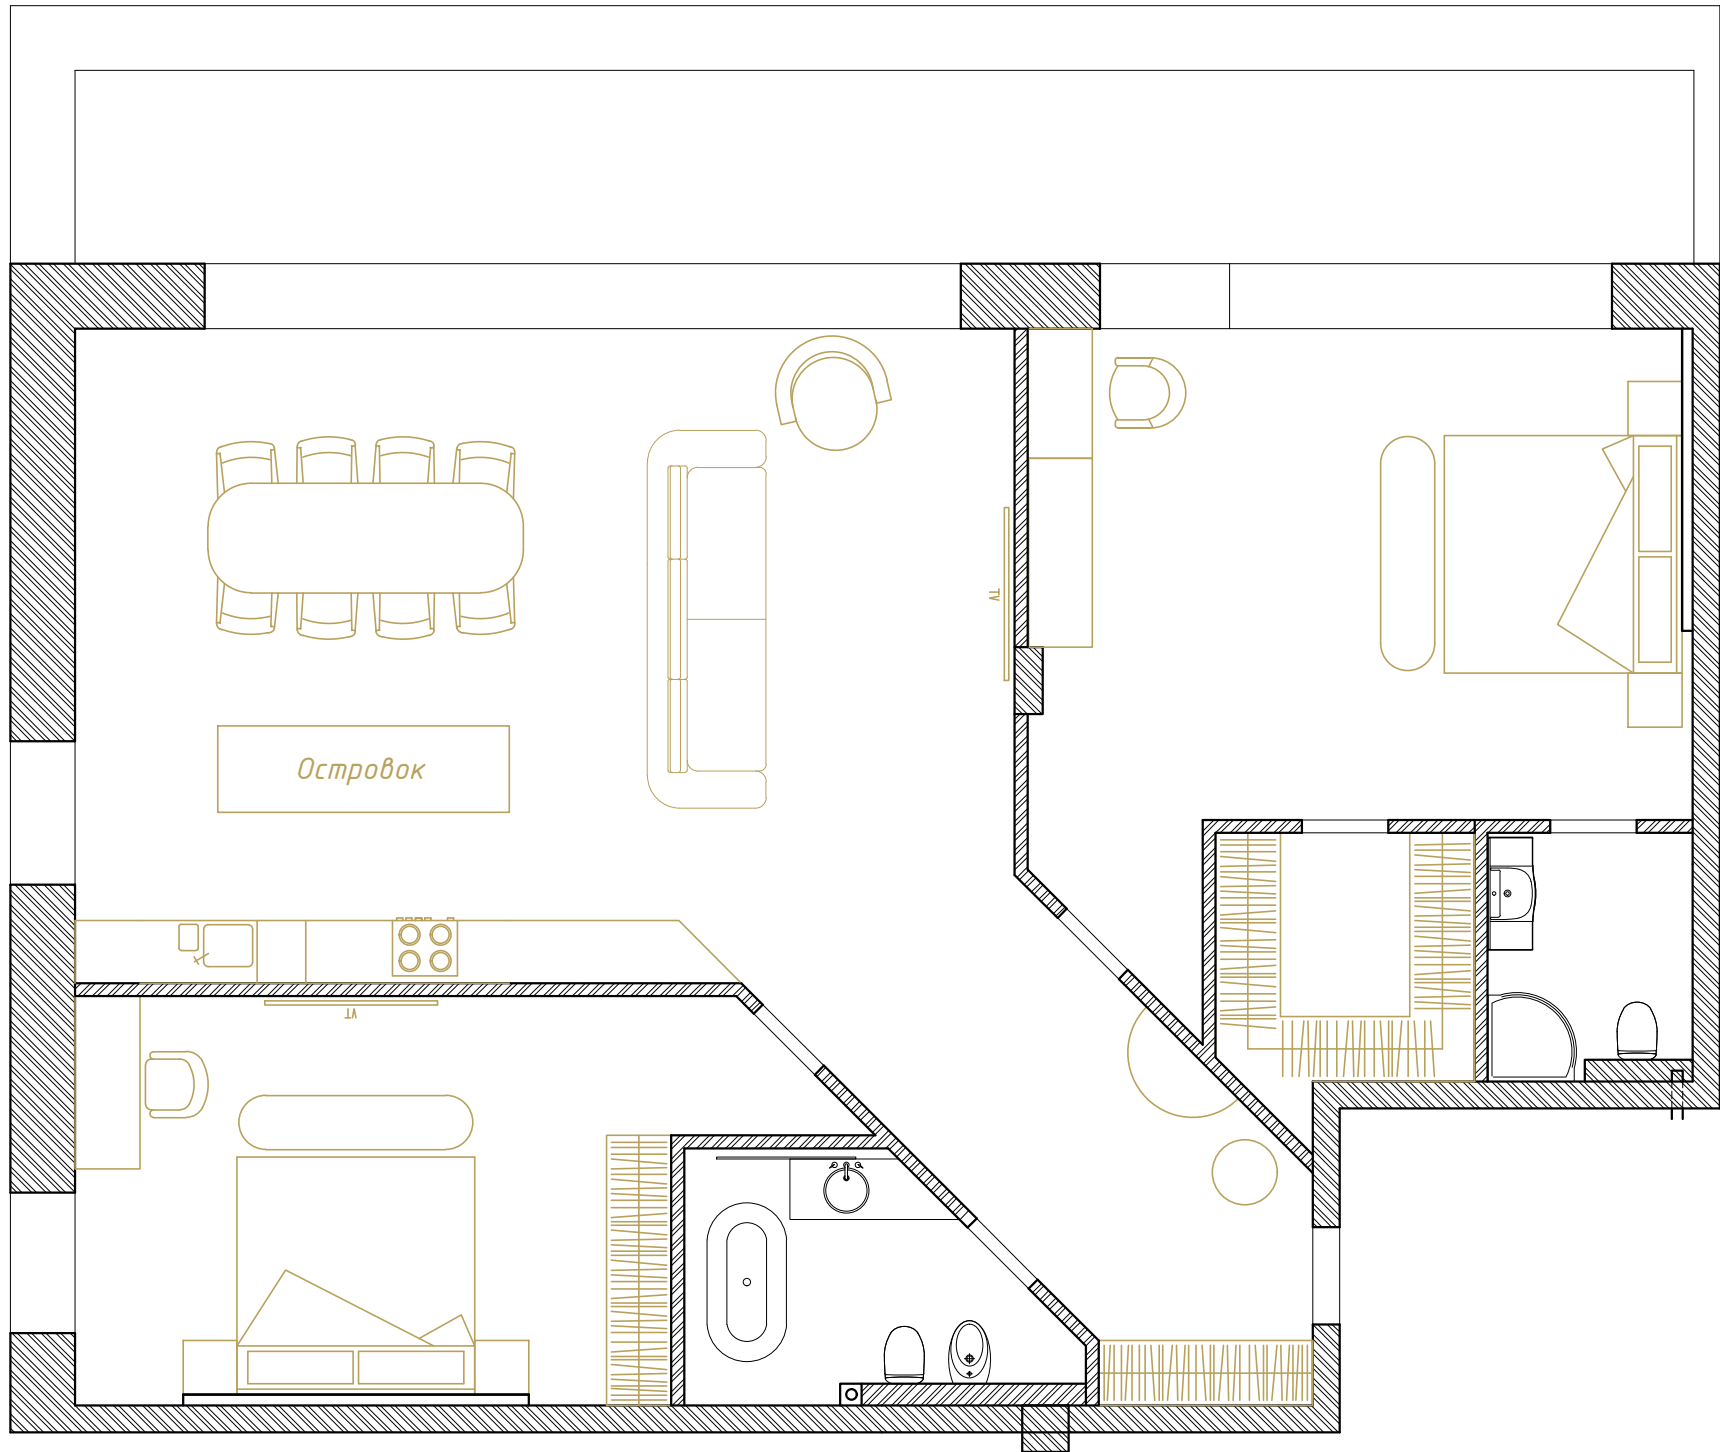


Предусмотреть:

- систему кассетного кондиционирования
- систему вытяжки и приточки


Согласовать расположение с дизайнером


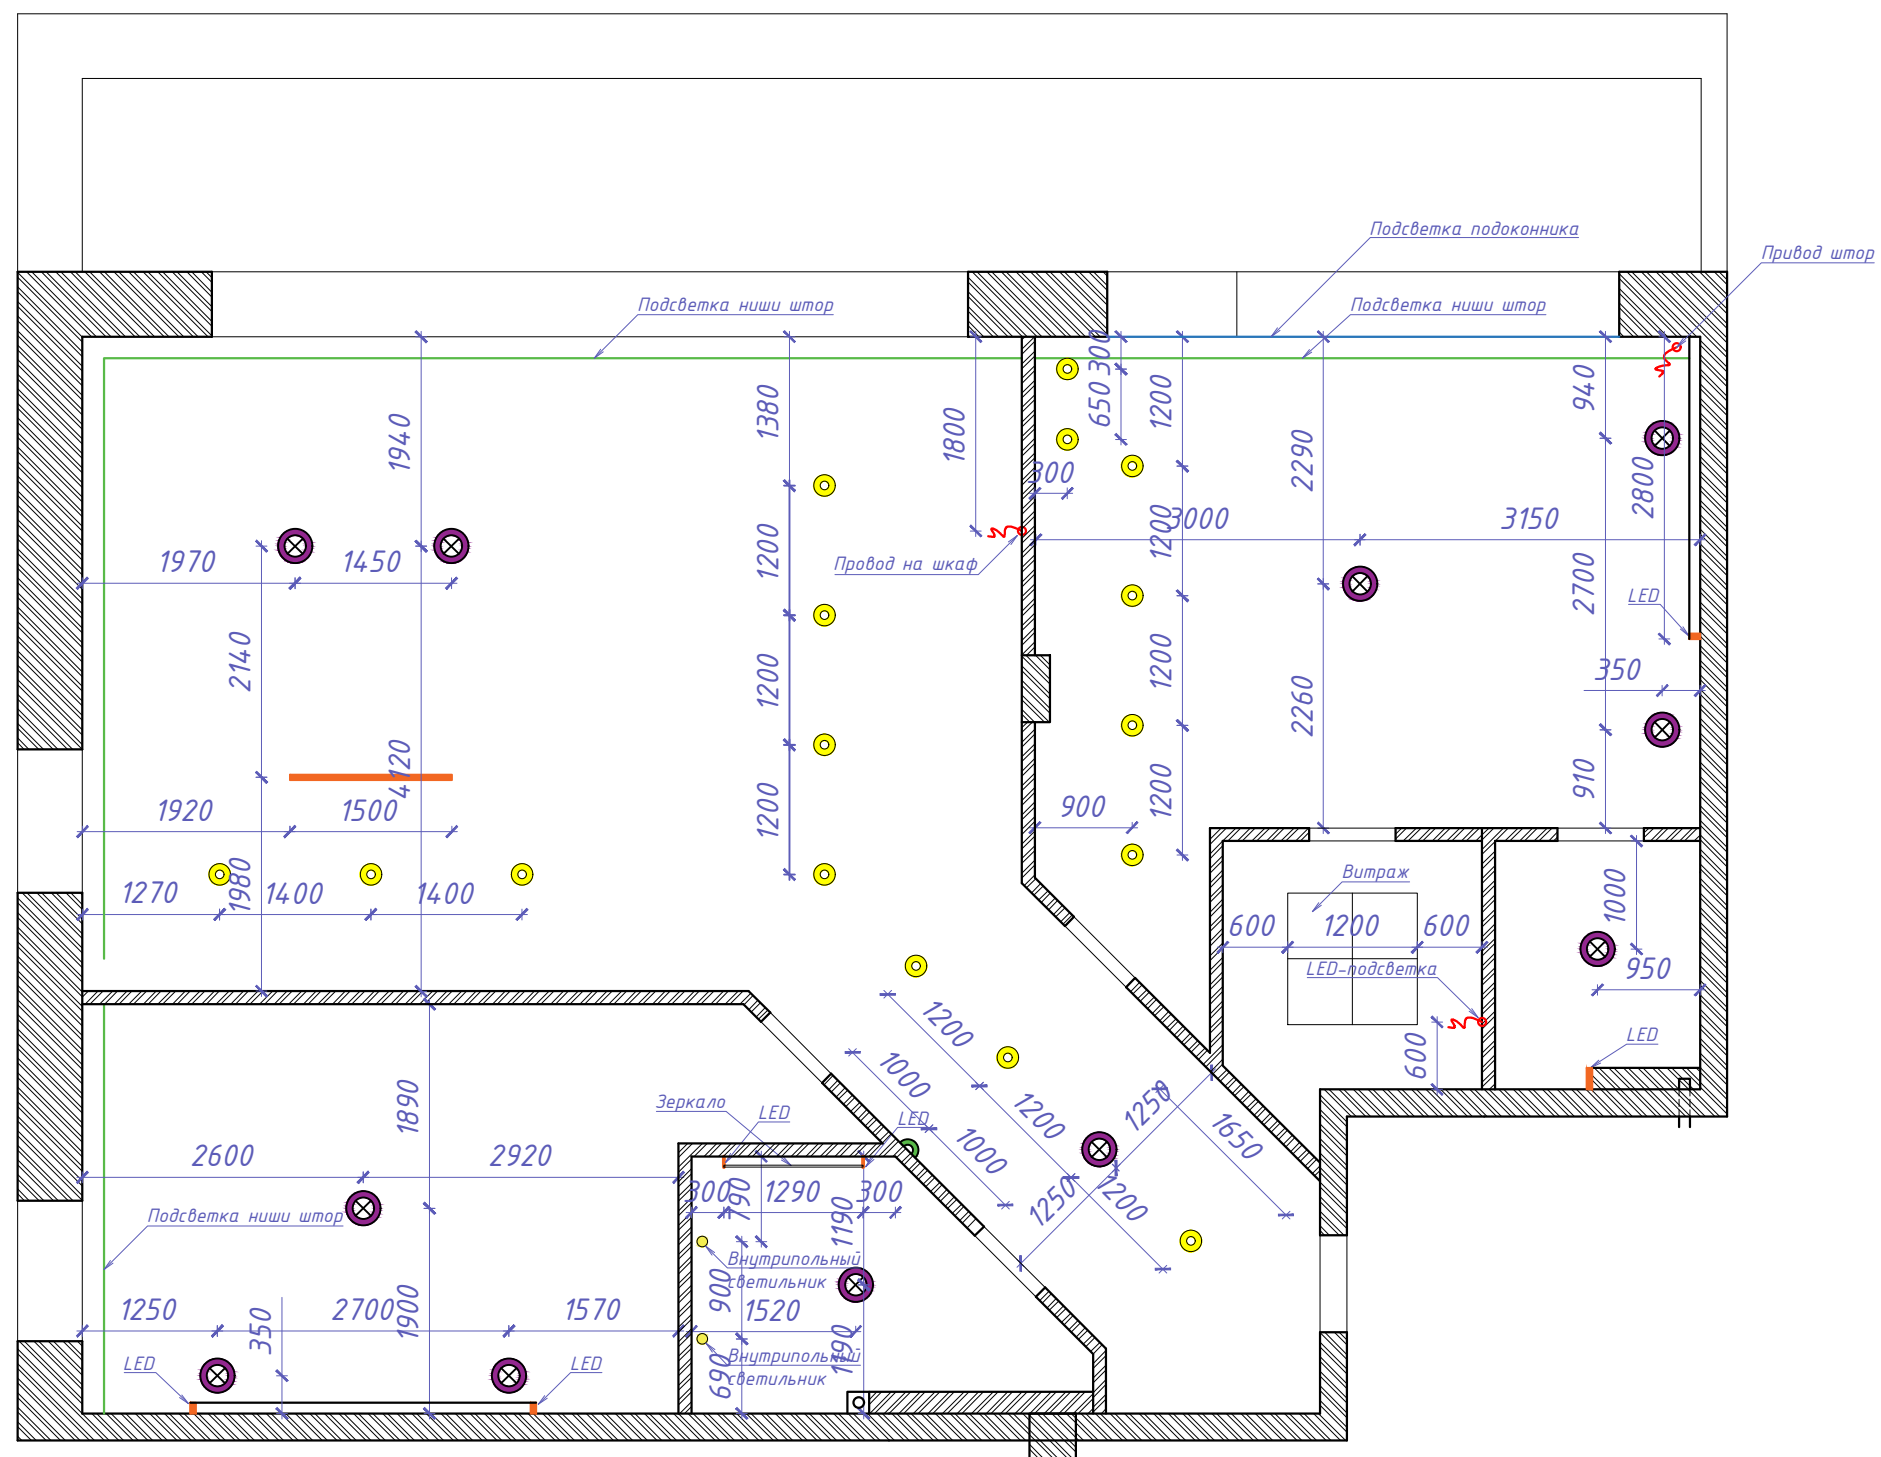


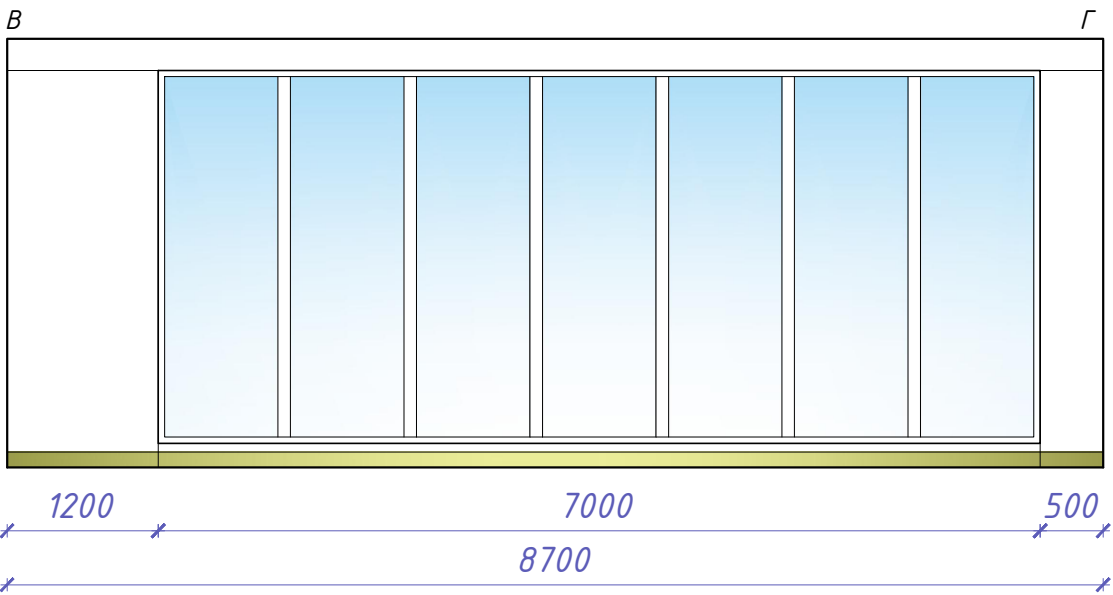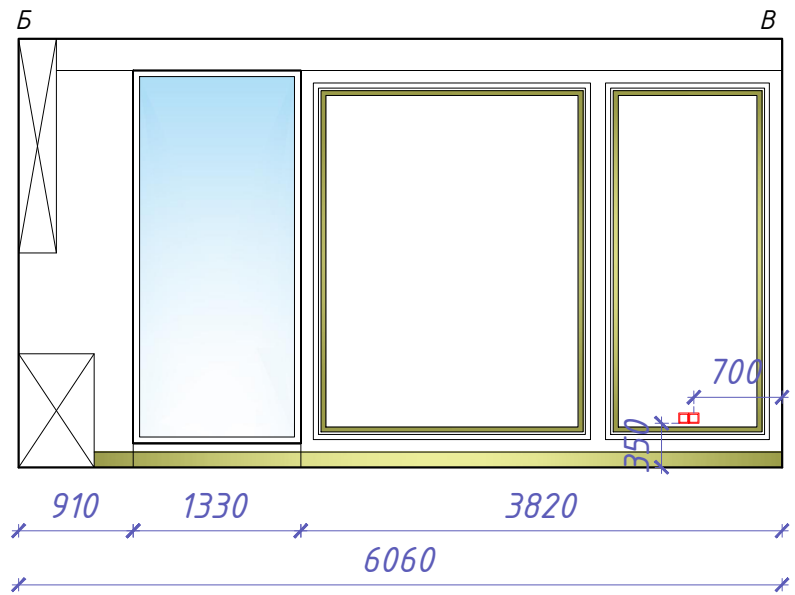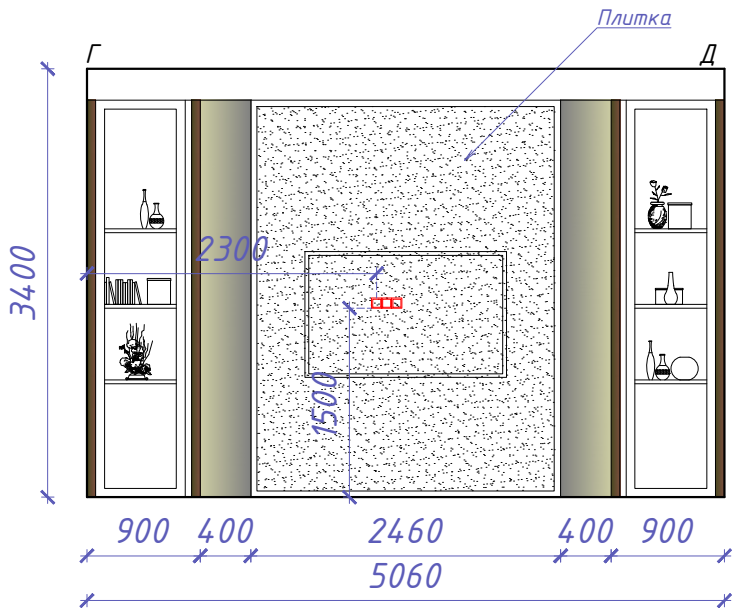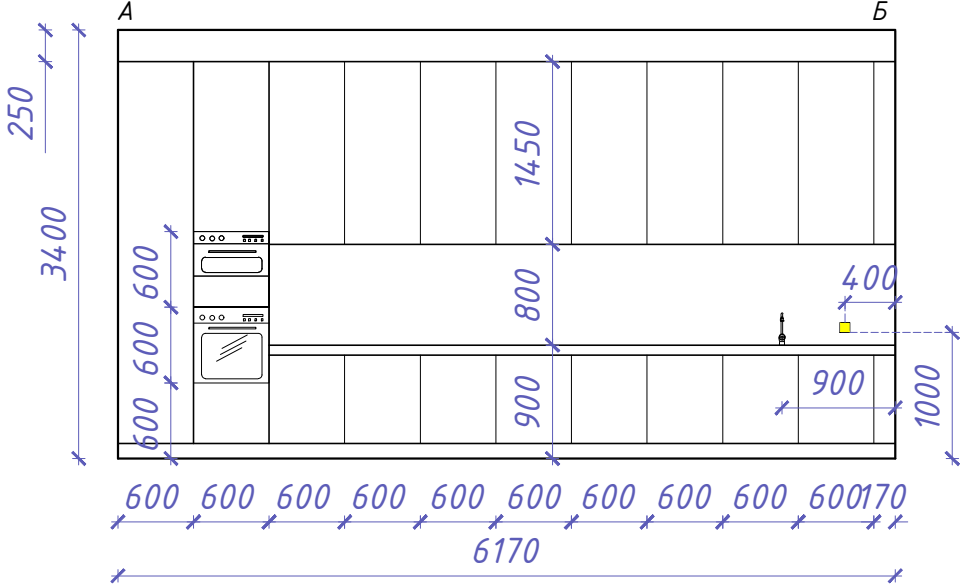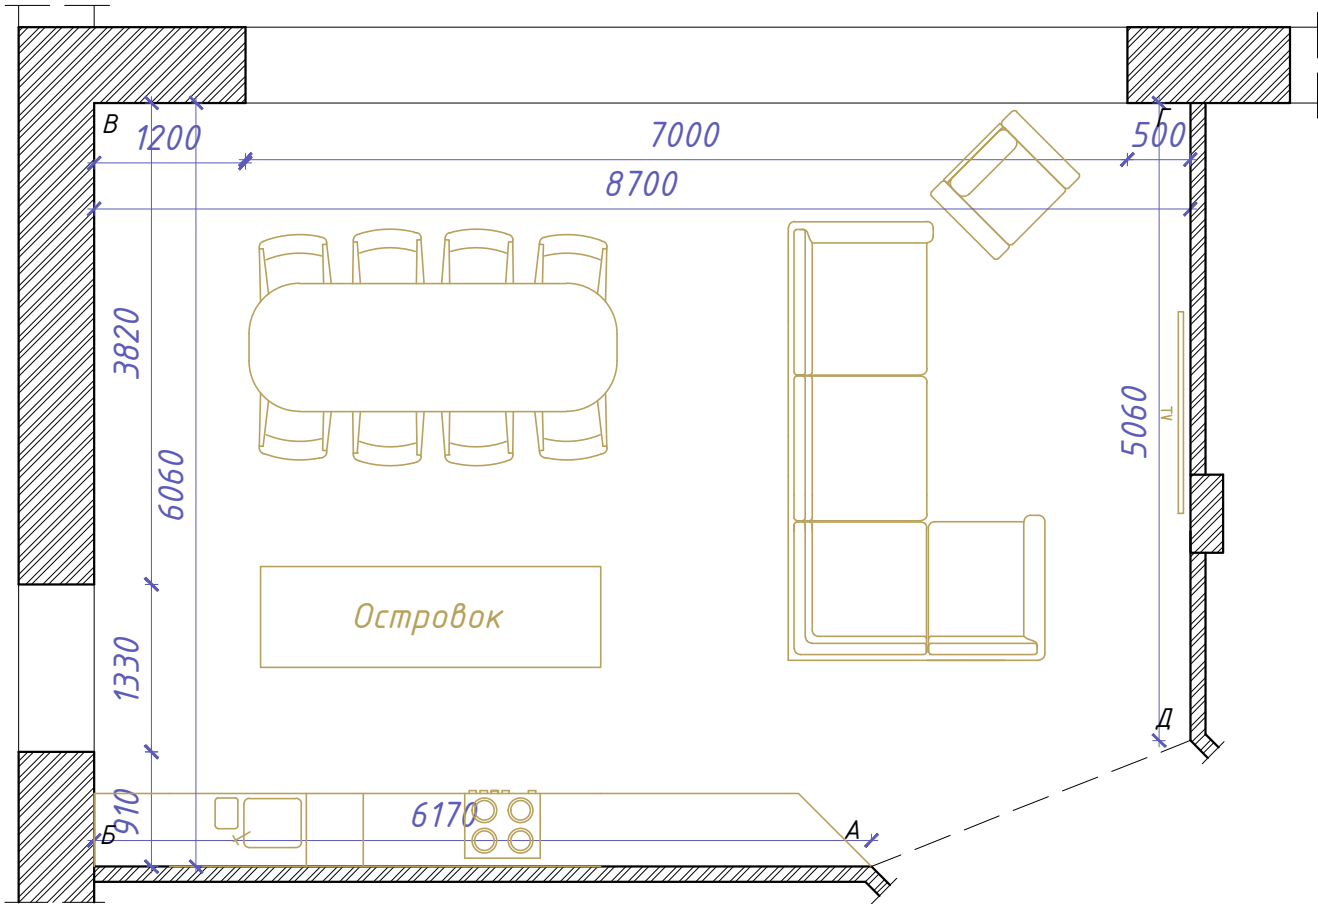



■ Выключатель
□ Розетка

Площадь покраски: 24,48м²
Площадь плитки: 7,2м²
Длина карниза: 25990мм=26м.п.
Длина плинтуса: 14760мм=15м.п.
Длина молдинга: 18230мм=19м.п.
Длина молдинга золотого: 17360мм=18м.п.

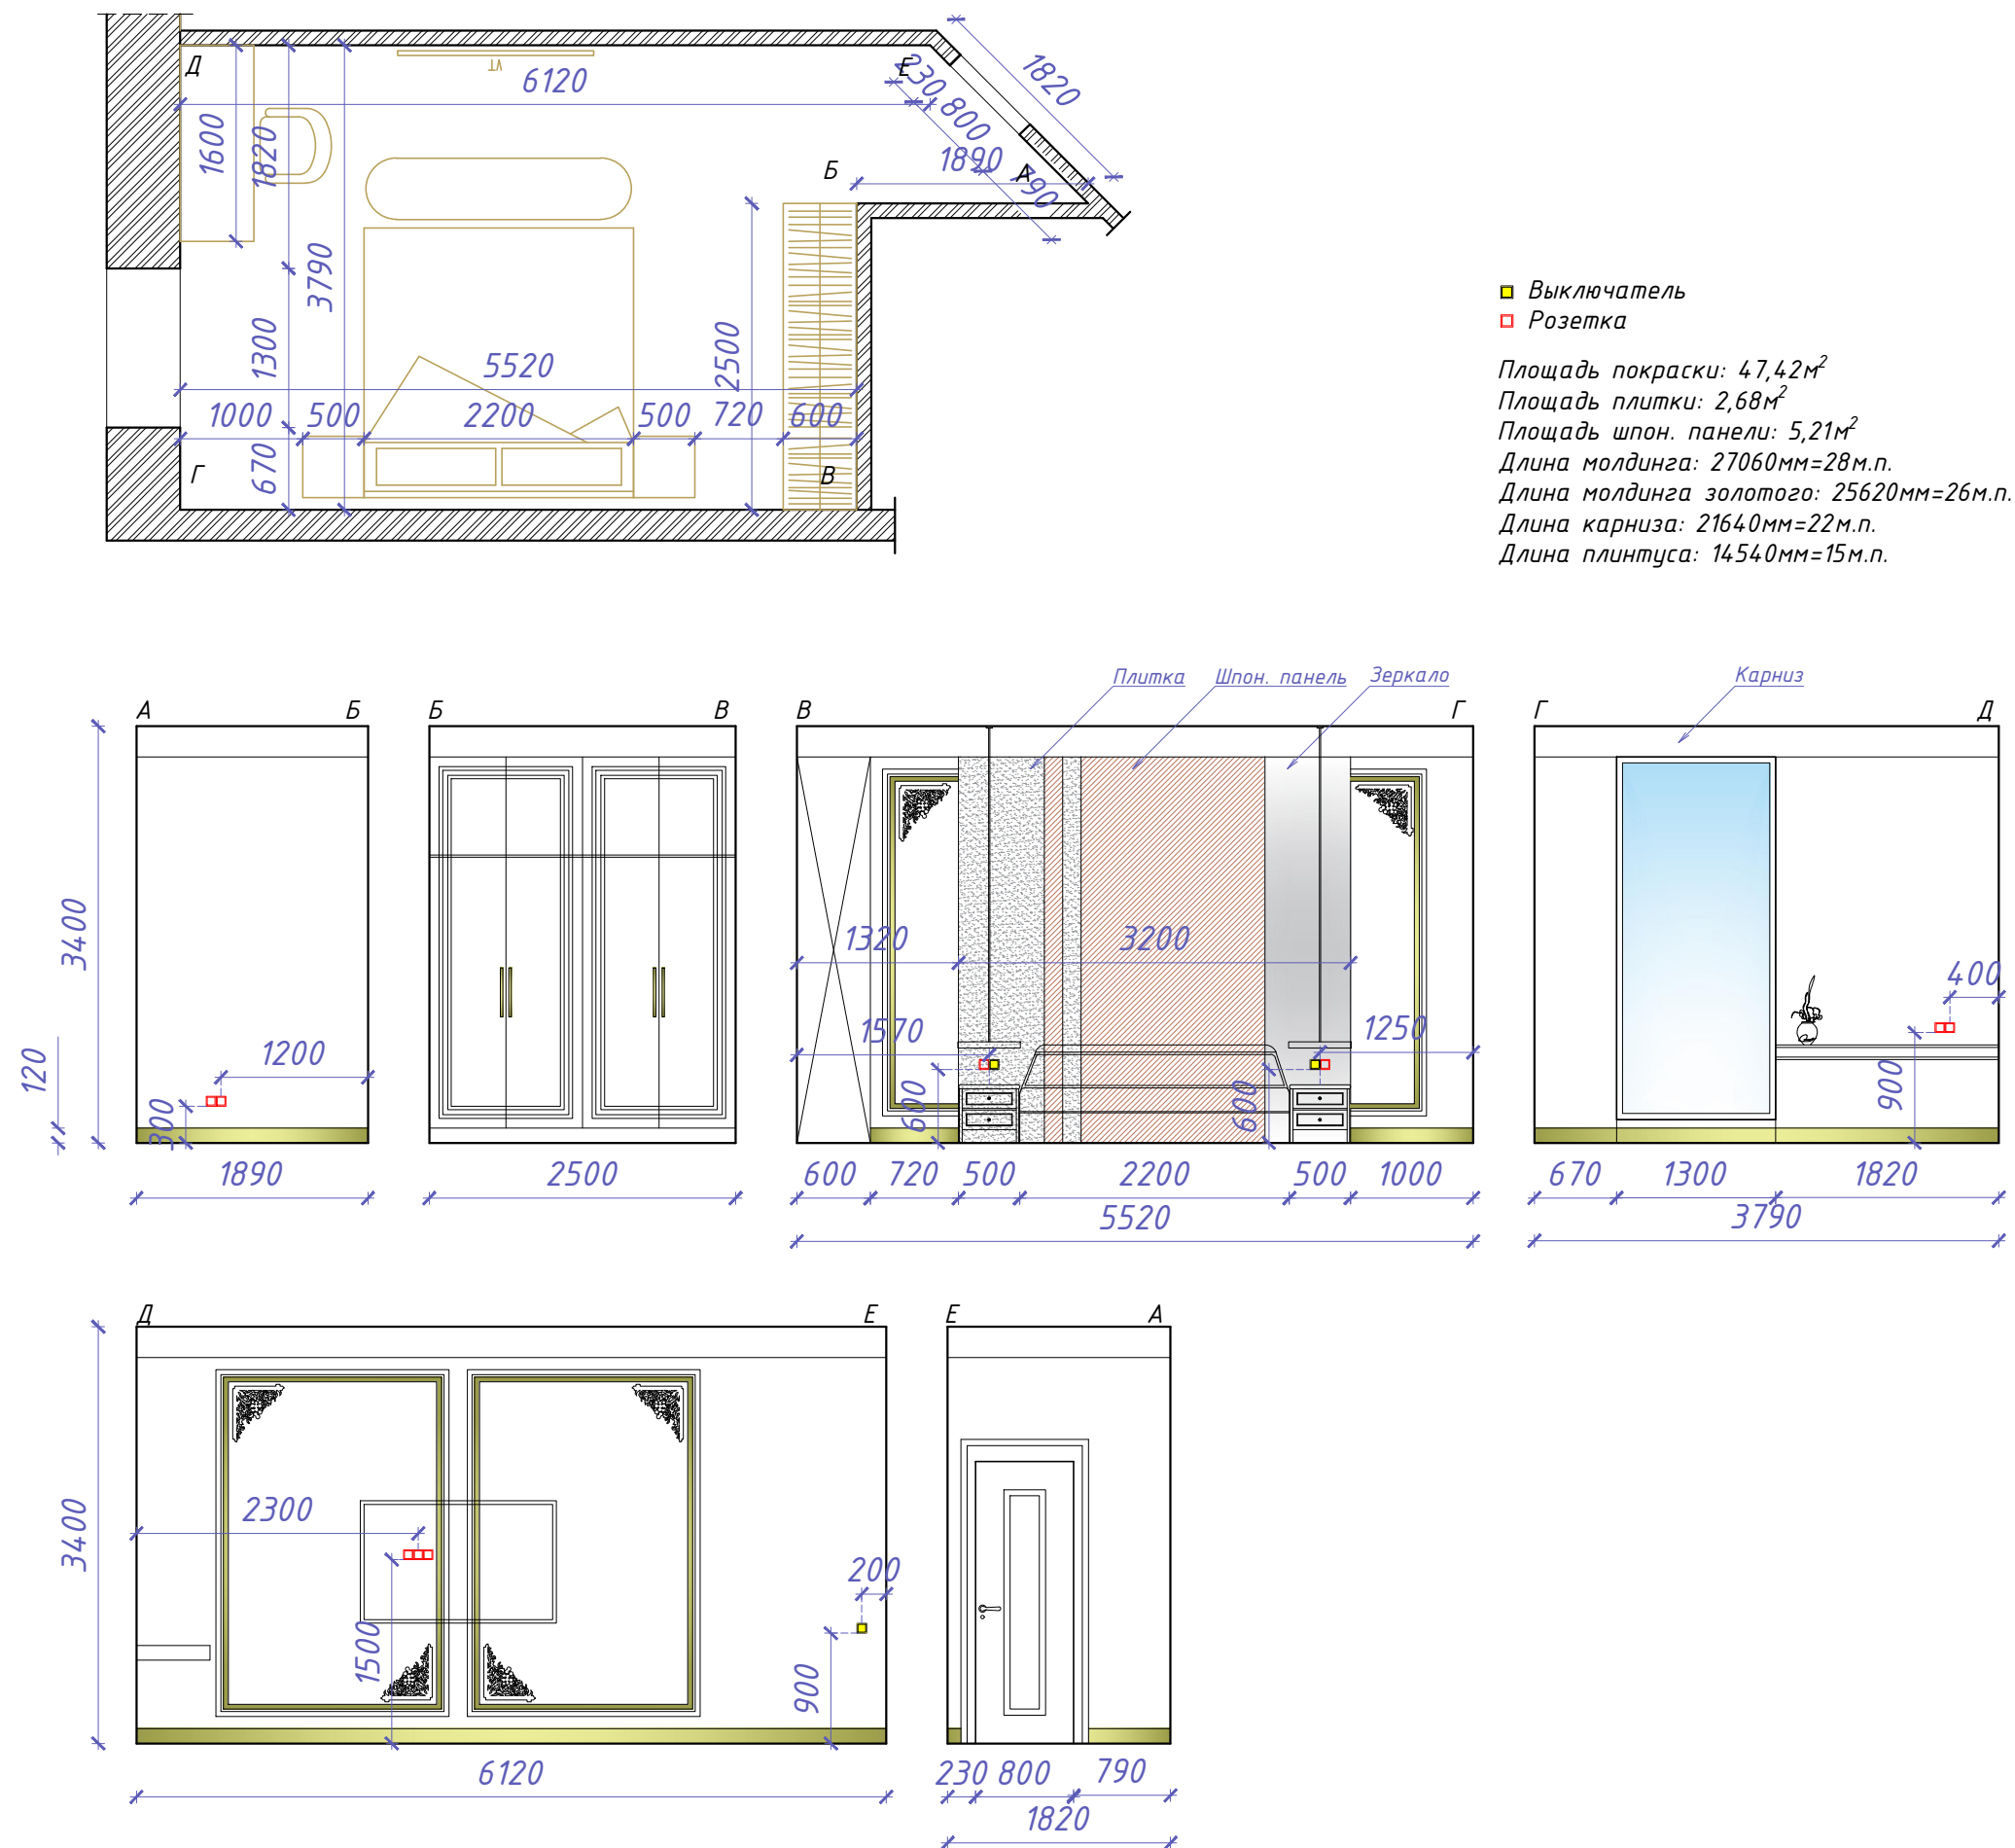

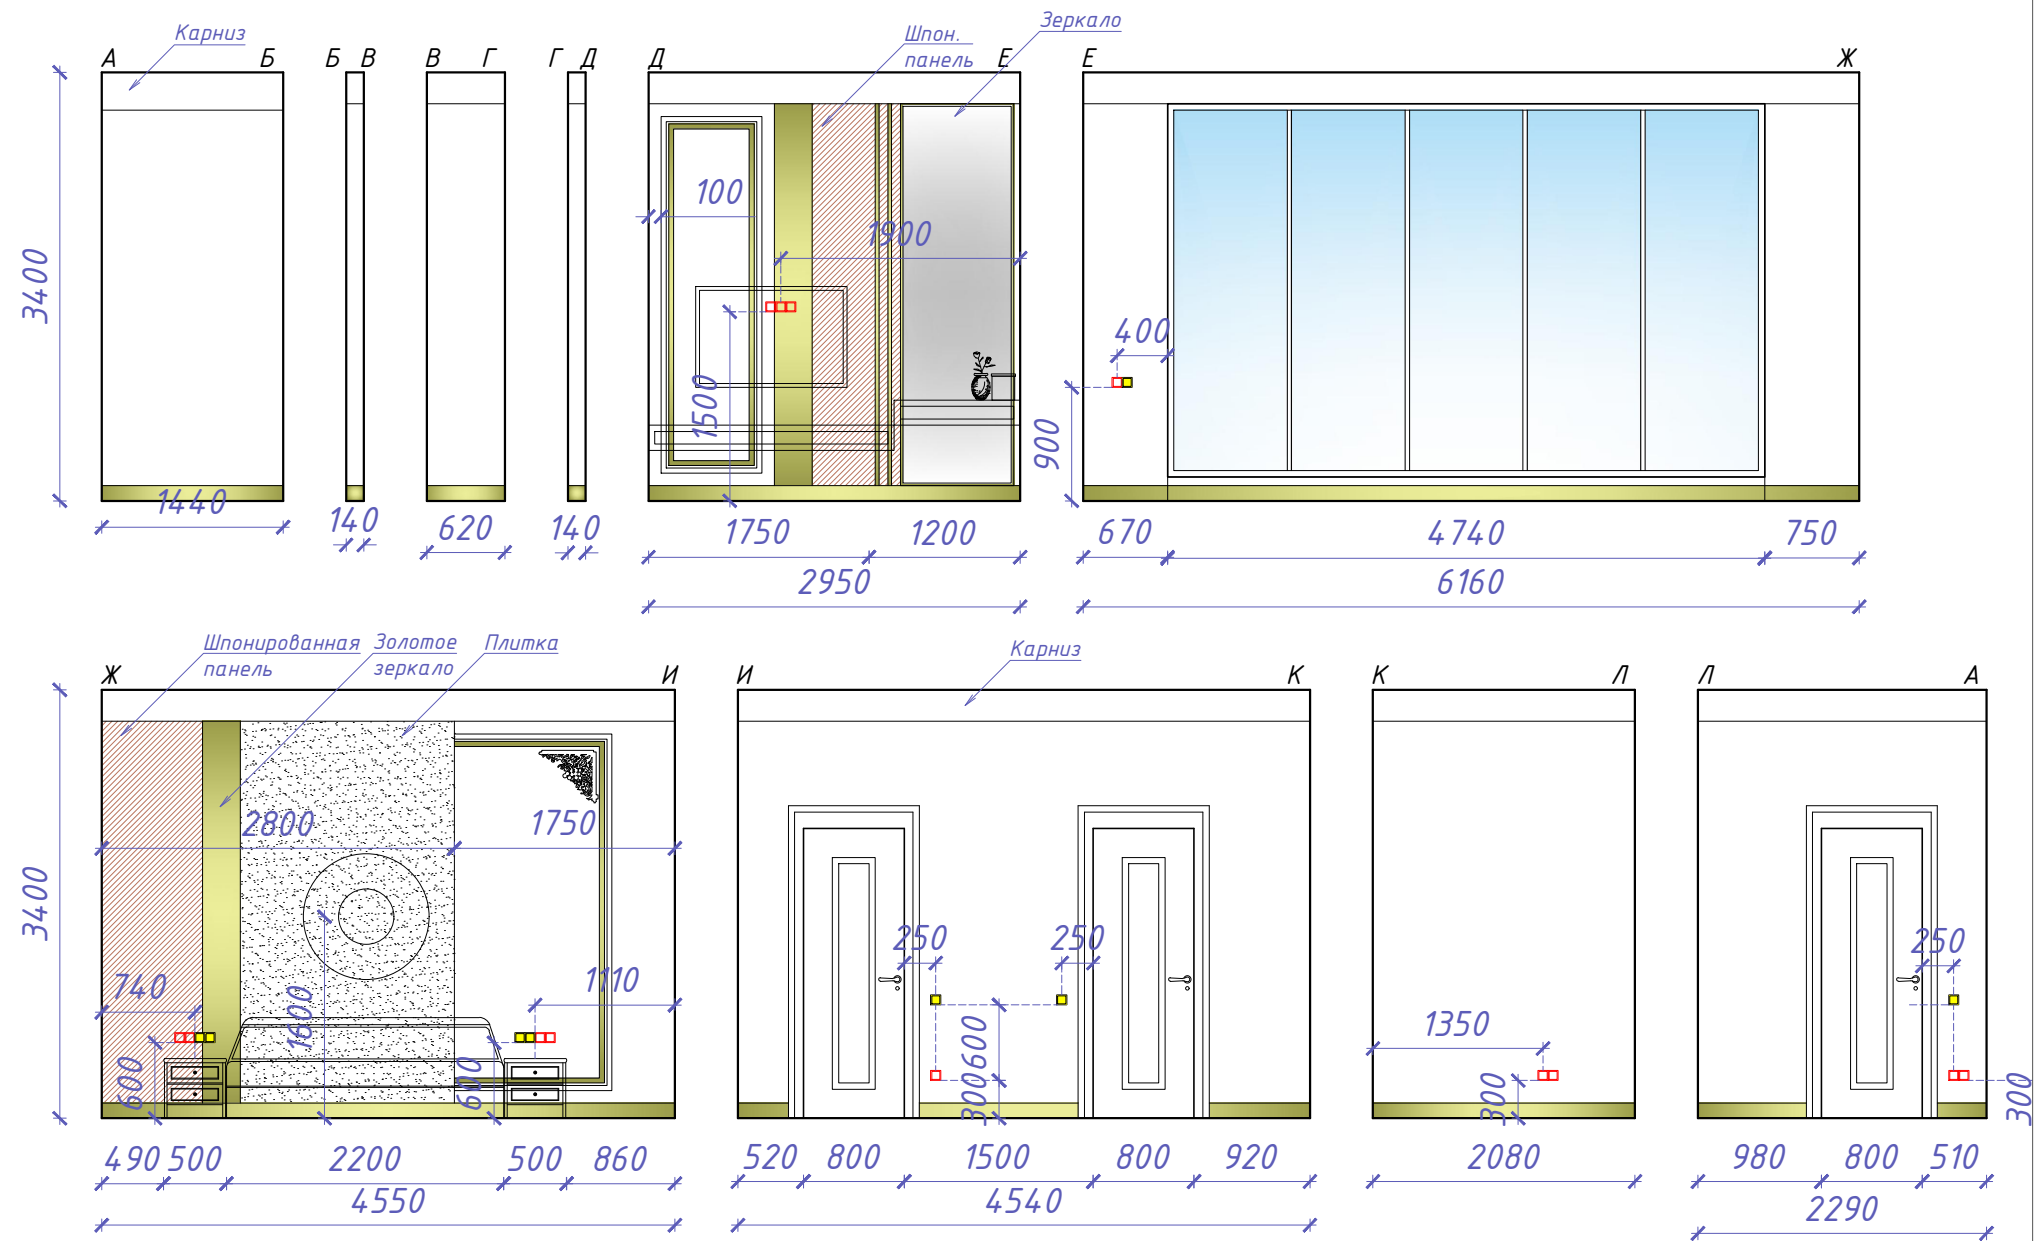
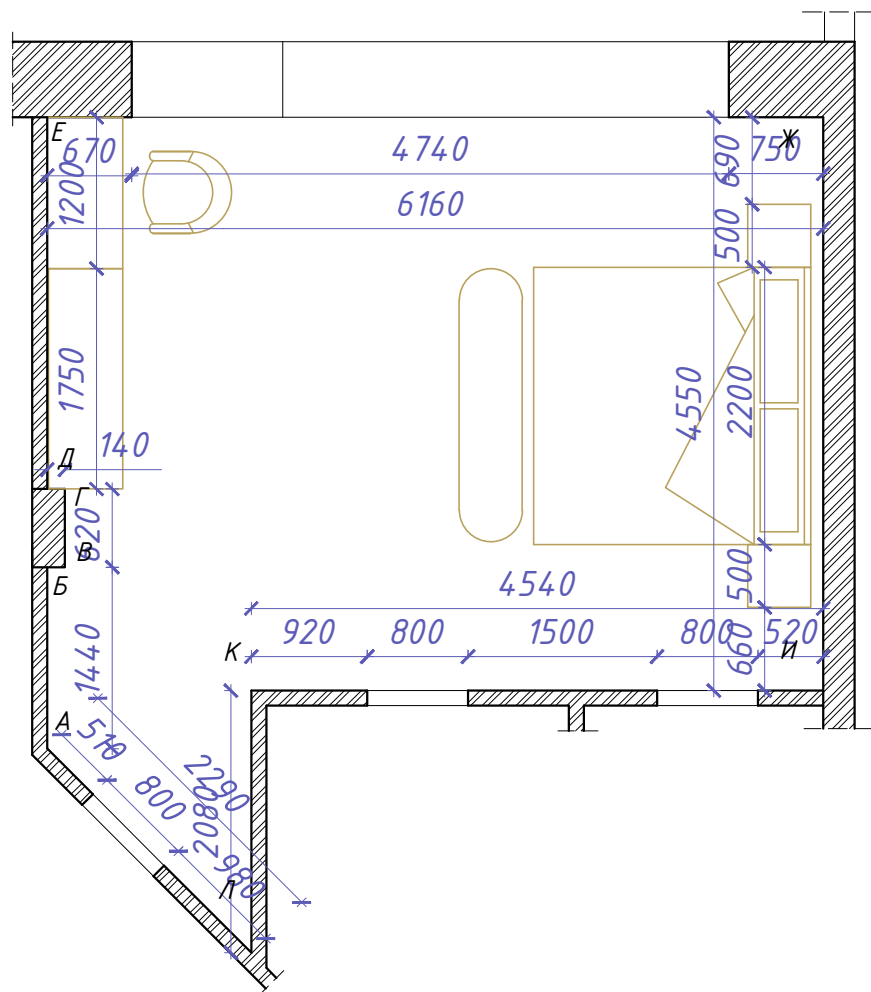


- Выключатель
 - Розетка
- Площадь покраски: 50,76м²
Площадь шпон. панели: 4,37м²
Площадь плитки: 5,16м²
Длина карниза: 24910мм=25м.п.
Длина молдинга: 12590мм=13м.п.
Длина молдинга золотого: 11870мм=12м.п.
Длина плинтуса: 22510мм=23м.п.

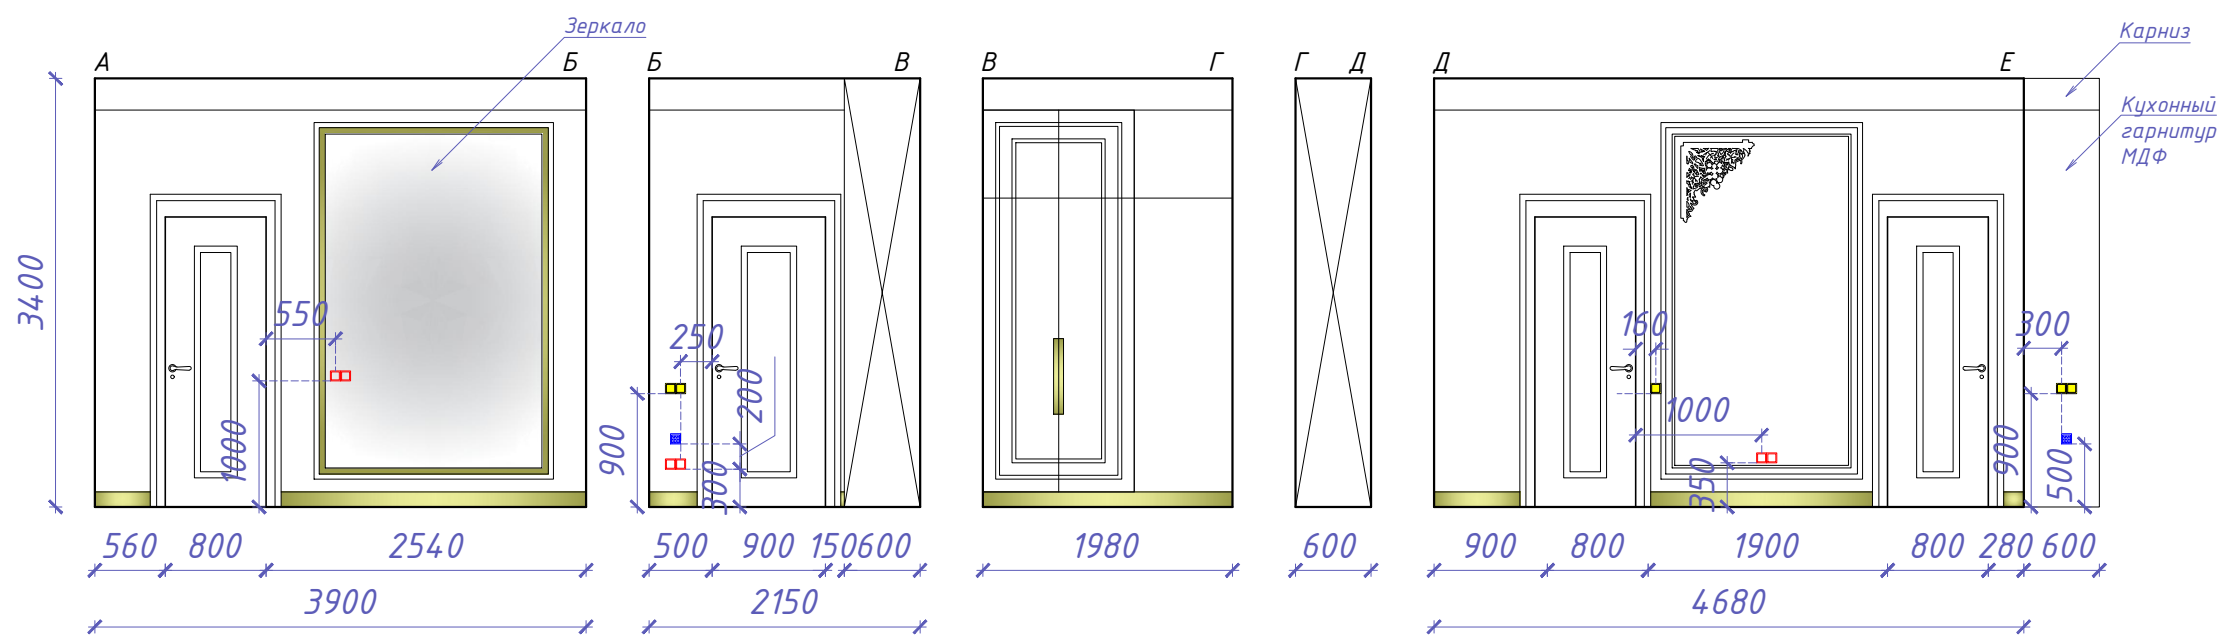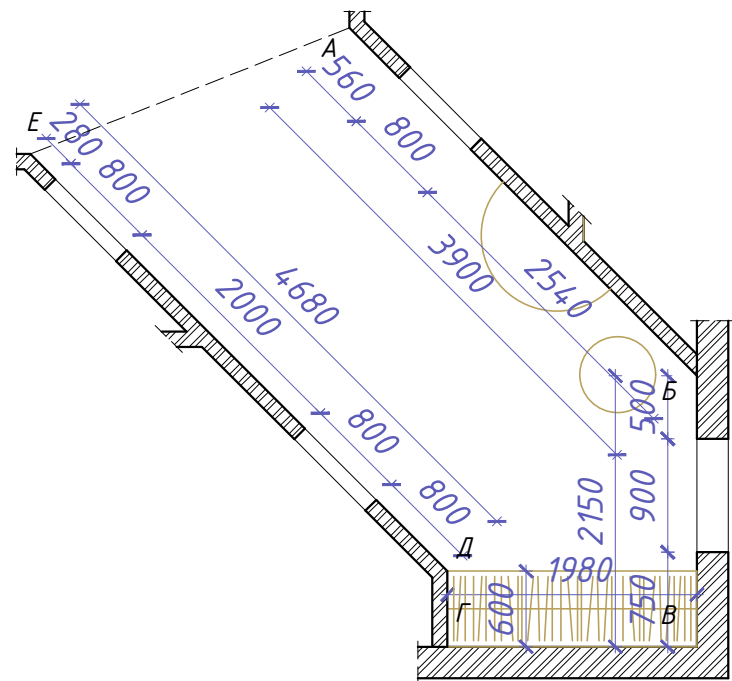

- Регулятор теплого пола
- Выключатель
- Розетка

Площадь покраски: 21,48м²
Длина карниза: 12710мм=13м.п.
Длина плинтуса: 8810мм=9м.п.
Длина молдинга: 9660мм=10м.п.
Длина молдинга золотого: 9140мм=10м.п.
Длина молдинга двойного: 8660мм=9м.п.

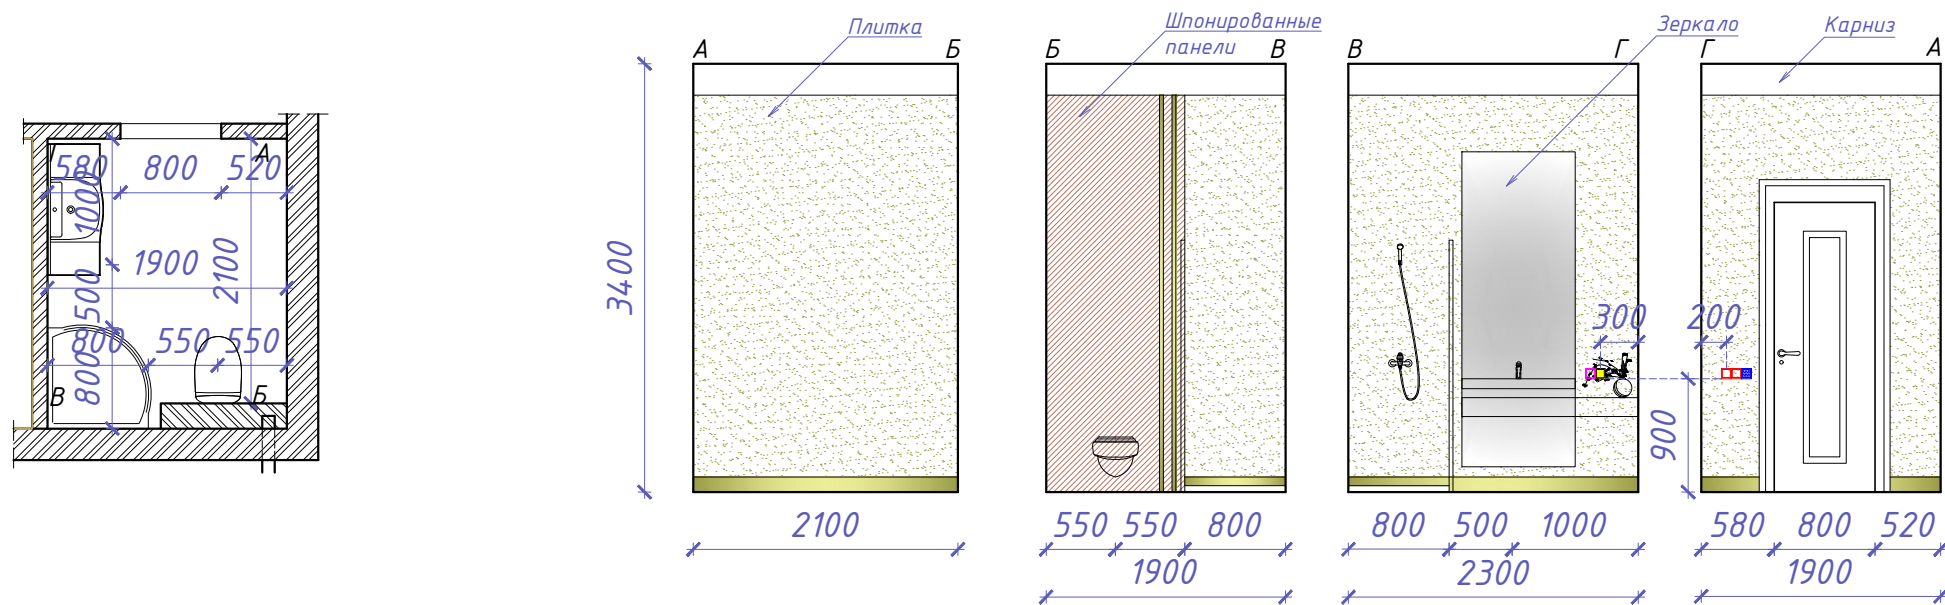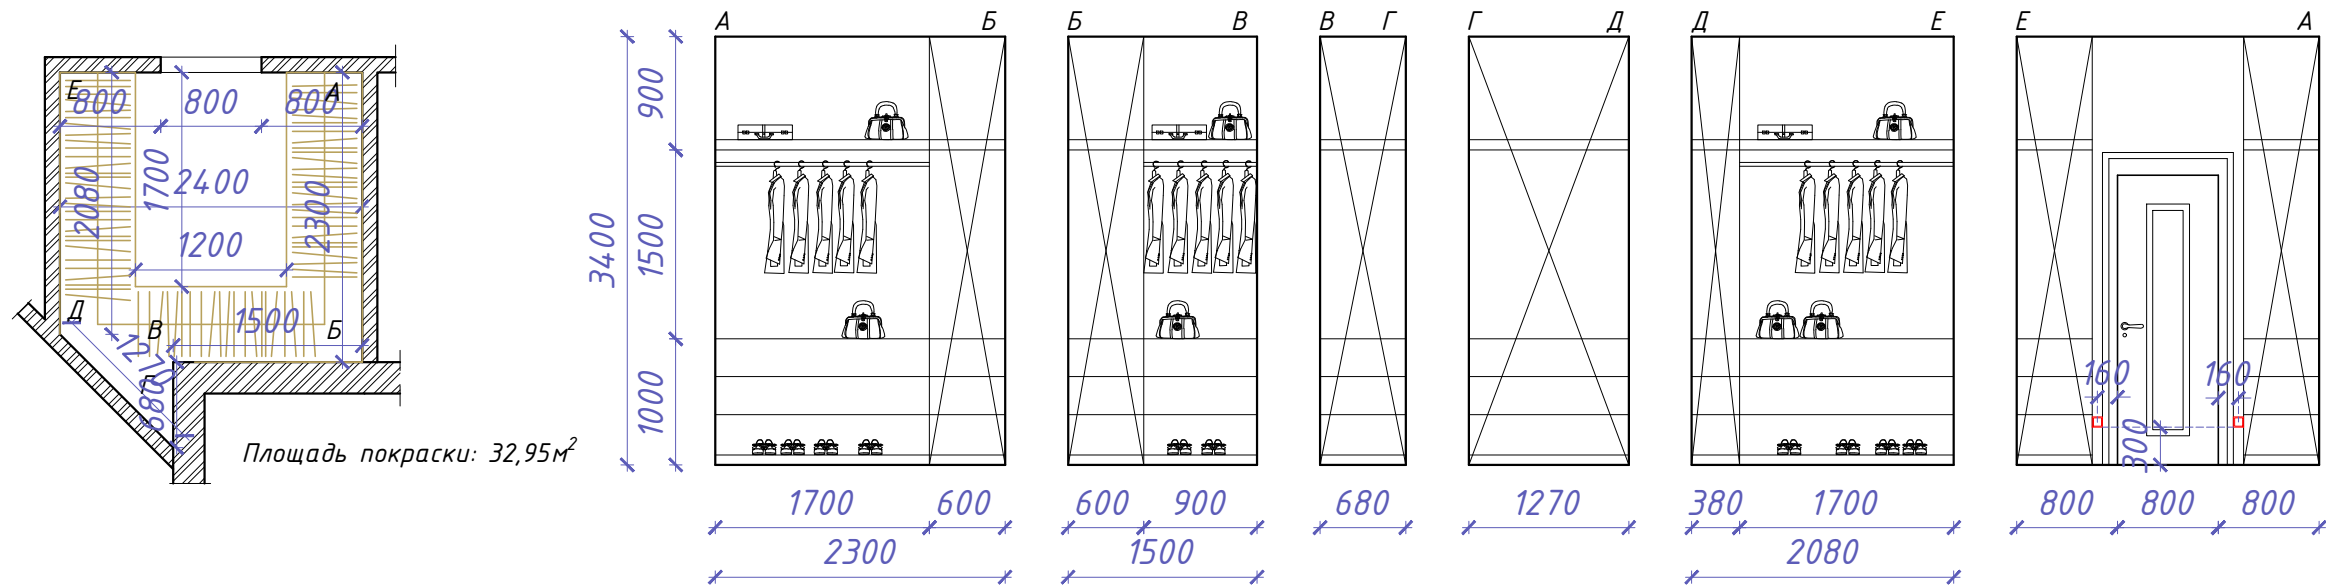

- Регулятор теплого пола
 - Вентилятор
 - Выключатель
 - Розетка
- Площадь плитки: 19,67м²
Площадь шпон. панели: 3,28м²
Длина карниза: 8400мм=9м.п.
Длина плинтуса: 6500мм=7м.п.

Площадь плитки: 6,43м²
Площадь шпон. панели: 5,16м²
Площадь дек. штукатурки: 21,95м²
Площадь мозаики: 2,68м²
Длина карниза: 11530мм=12м.п.
Длина плинтуса: 10730мм=11м.п.

